
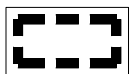


Bebauungsplan "Brühlweg"

in Empfingen
Freudenstadt

ABGRENZUNGSPLAN

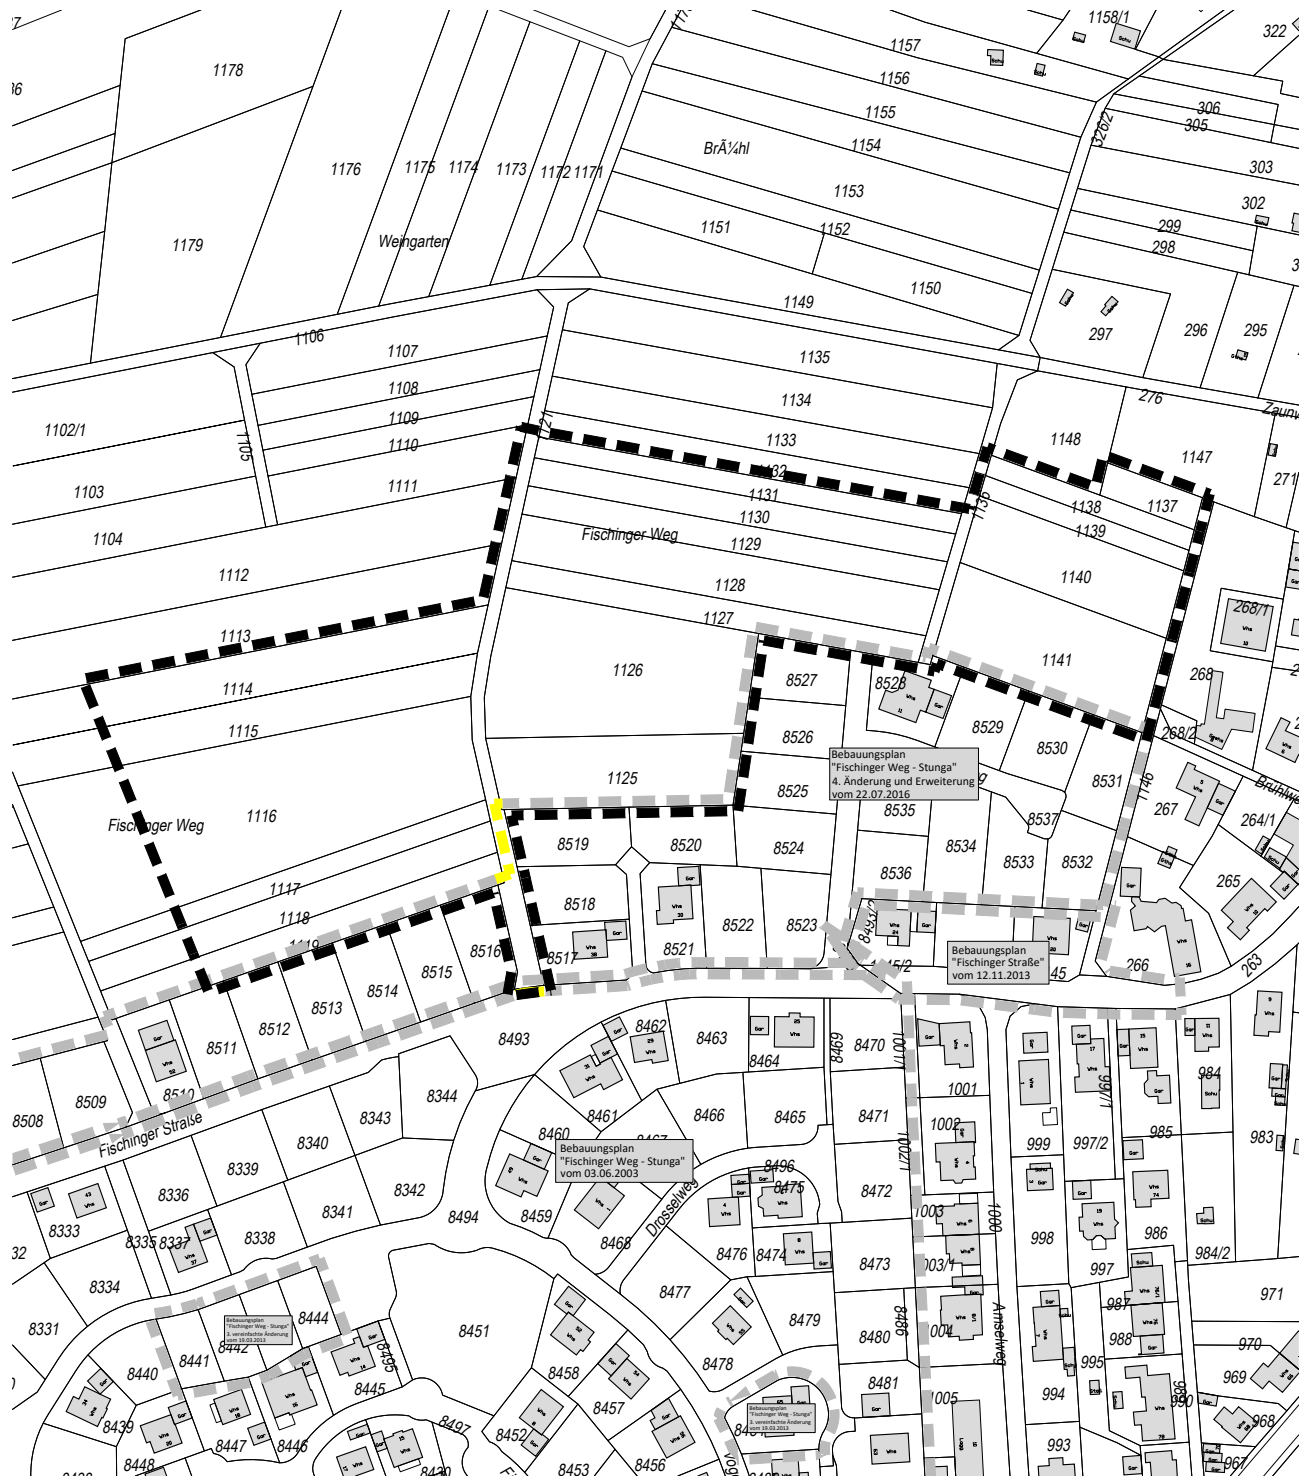

Grenze des räumlichen Geltungsbereichs
des Bebauungsplanes (§ 9 Abs. 7 BauGB)



Grenze des räumlichen Geltungsbereichs
des genehmigten Bebauungsplanes
(§ 9 Abs. 7 BauGB)



aufzuhebender Geltungsbereich
angrenzender Bebauungspläne

Maßstab:	1 : 2.500	Projektnummer:	12605
		Plannummer:	12605/abgr_2.1
Gez./Geä.	Datum	Änderungsvermerk	Grundlage: ALK
FT/Gf	30.10.19	Abgrenzungsplan	
WJ/Gf	13.04.20	Geänderte Fassung für Offenlage (nur Datum)	

BÜROGRÖRER
LIMWET • VERKEHR • STADTPLANUNG

Büro Empfingen Hohenzollernweg 1 72186 Empfingen Tel.: 07485/9769-0 info@buero-groerer.de	Büro Dornstetten Schießgrabenstraße 4 72280 Dornstetten Tel.: 07443/24056-0 info@buero-groerer.de	Büro Owingen Gottlieb-Daimler-Str. 2 88696 Owingen Tel.: 07551/83498-0 info@buero-groerer.de
---	---	--