



# Bebauungsplan "Ölmühle"

in Empfingen  
Landkreis Freudenstadt  
ABGRENZUNGSPLAN

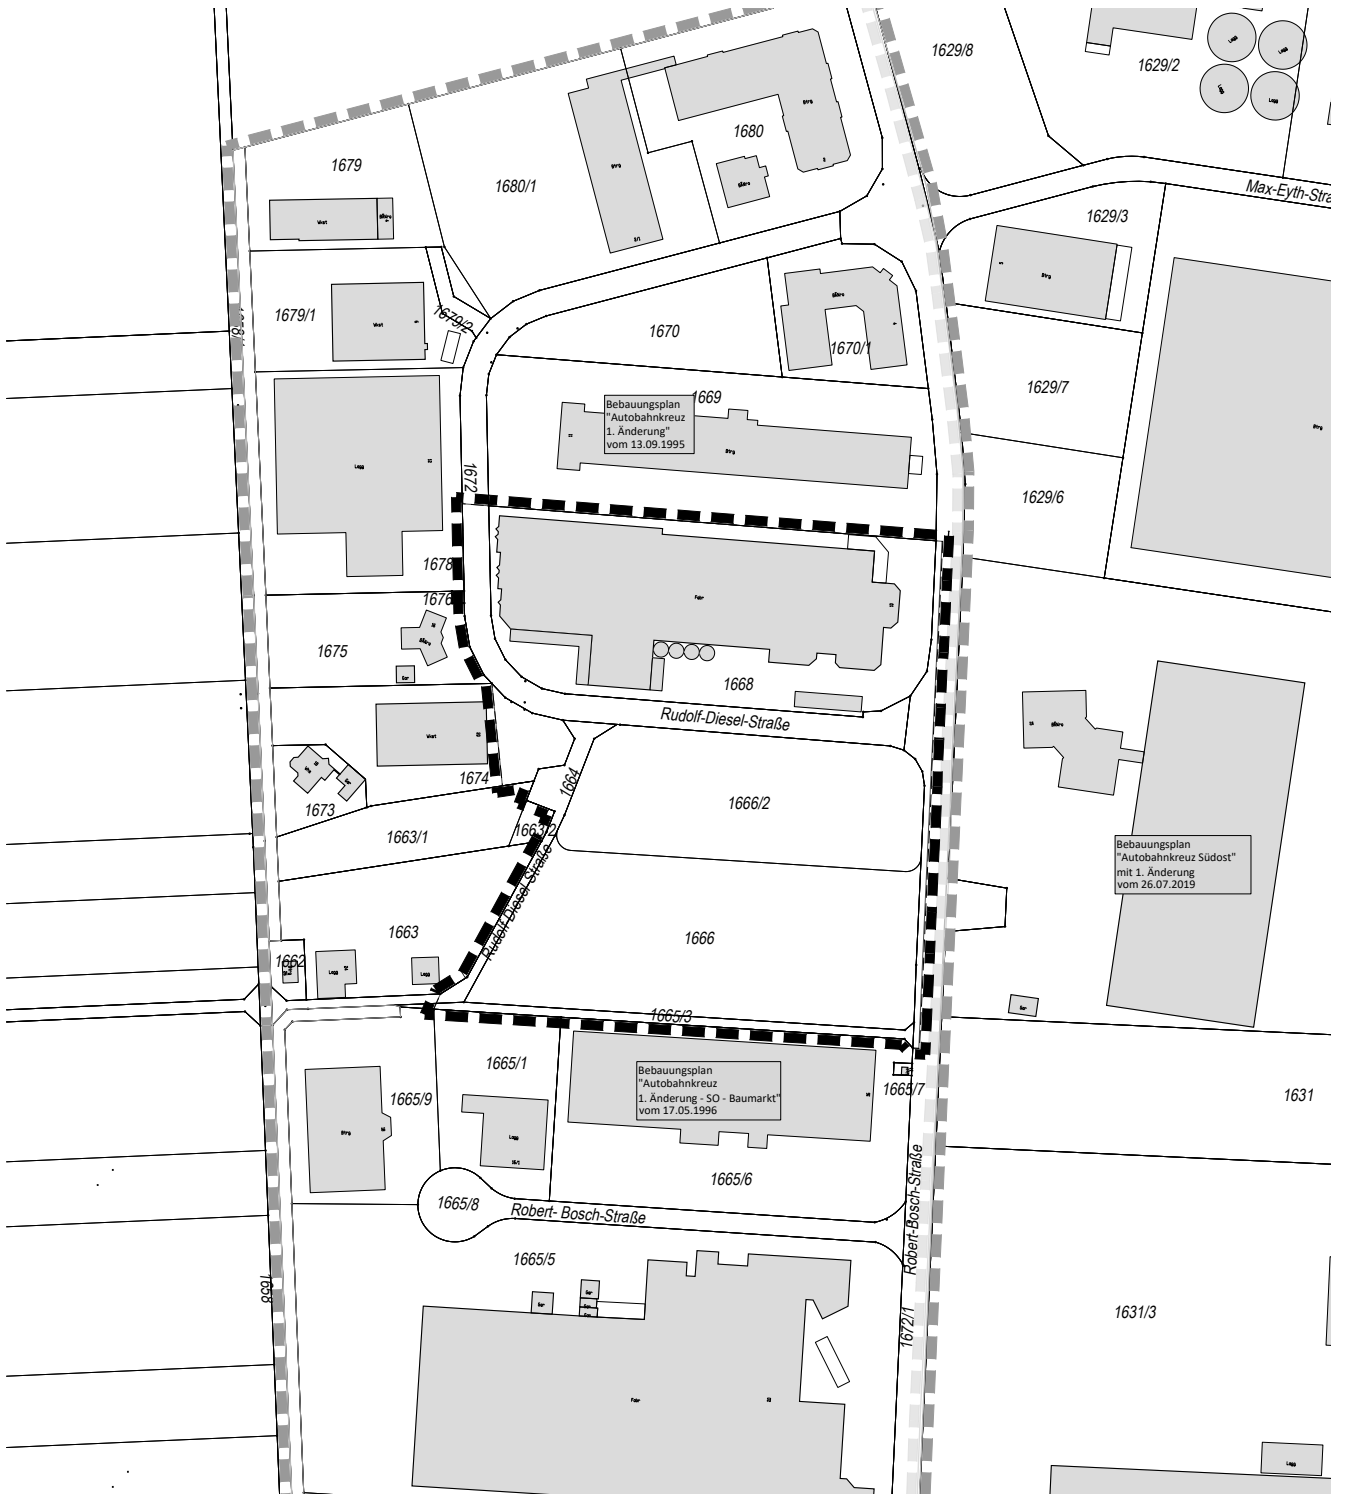

 Grenze des räumlichen Geltungsbereichs des Bebauungsplanes (§ 9 Abs. 7 BauGB)

 Grenze des räumlichen Geltungsbereichs des genehmigten Bebauungsplanes "Autobahnkreuz 1. Änderung"

 Grenze des räumlichen Geltungsbereichs angrenzender Bebauungspläne

Maßstab:	1 : 2.500	Projektnummer:	12843
		Plannummer:	12843/abgr_2.1
Gez./Geö.	Datum	Änderungsvermerk	Grundlage: ALK
SH/WJ/Gf	04.09.20	Abgrenzungsplan	
WJ/Gf	04.11.20	geänderte Fassung nach Offenlage (nur Datum)	

**BÜROGRÖRER**  
UMWELT • VERKEHR • STADTPLANUNG

Büro Empfingen Hohenzollerweg 1 72186 Empfingen Tel.: 07485/9769-0 info@buero-groerer.de	Büro Dornstetten Schießgrabenstraße 4 72280 Dornstetten Tel.: 07443/24056-0 info@buero-groerer.de	Büro Owingen Gottlieb-Daimler-Str. 2 88696 Owingen Tel.: 07551/83498-0 info@buero-groerer.de
--	---	--