


Bebauungsplan "Gänsäcker II - Tiergarten" - 10. Änderung

in Empfingen Landkreis Freudenstadt ABGRENZUNGSPLAN

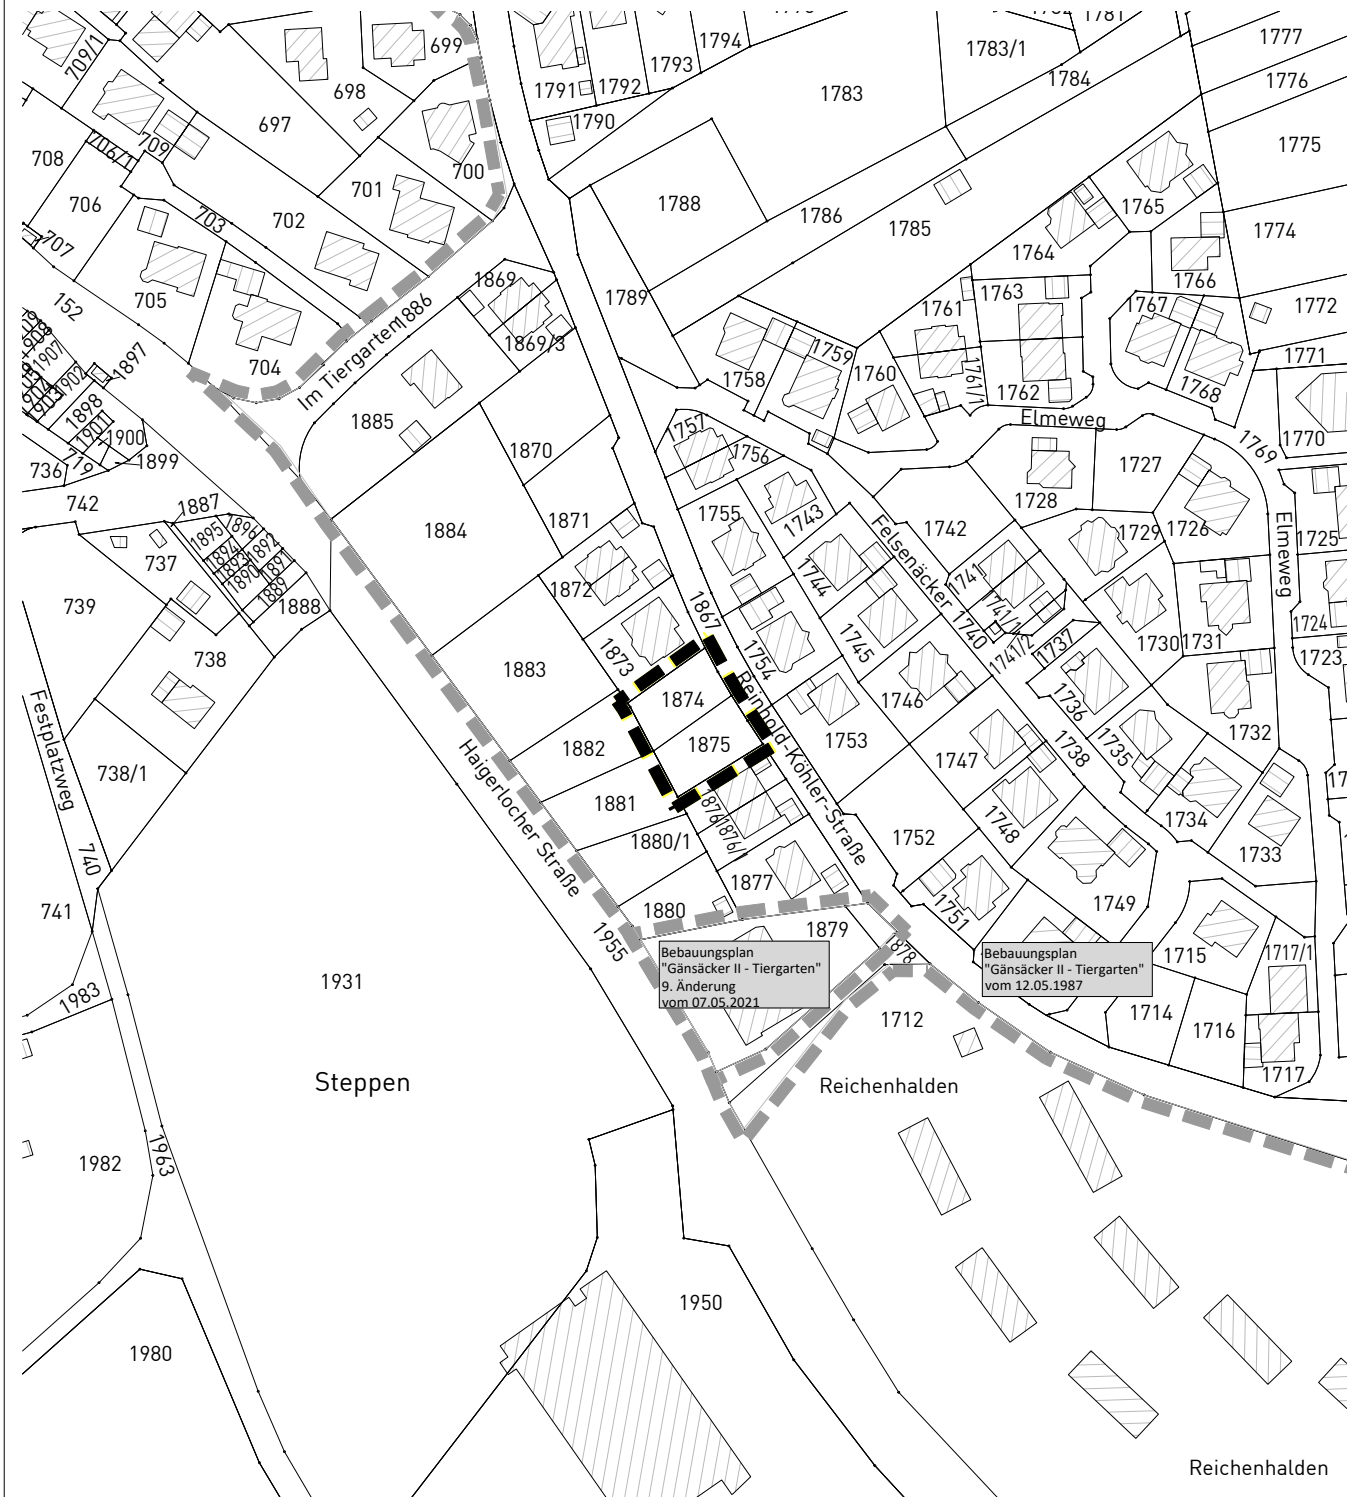

Grenze des räumlichen Geltungsbereichs des Bebauungsplanes (§ 9 Abs. 7 BauGB)



Grenze des aufzuhebenden Geltungsbereichs des rechtskräftigen Bebauungsplanes "Gänsäcker II - Tiergarten"



Grenze der räumlichen Geltungsbereiche genehmigter Bebauungspläne

Bebauungsplan
"Gänsäcker II - Tiergarten"
9. Änderung
vom 07.05.2021

Bebauungsplan
"Gänsäcker II - Tiergarten"
vom 12.05.1987

Maßstab: 1 : 2.000		Projektnummer: 13142 Plannummer: 13142/abgr_2.1	
Gez./Geä.	Datum	Änderungsvermerk	Grundlage: ALKIS_GK
SP/WJ	04.11.21	-	
SP/WJ	01.02.22	geänderte Fassung (nur Datum)	

GFRÖRER
INGENIEURE



info@gf-kom.de
www.gf-kommunal.de
Tel +49 7485-9769-0

