


Bebauungsplan "Gänsäcker II - Tiergarten" - 9. Änderung

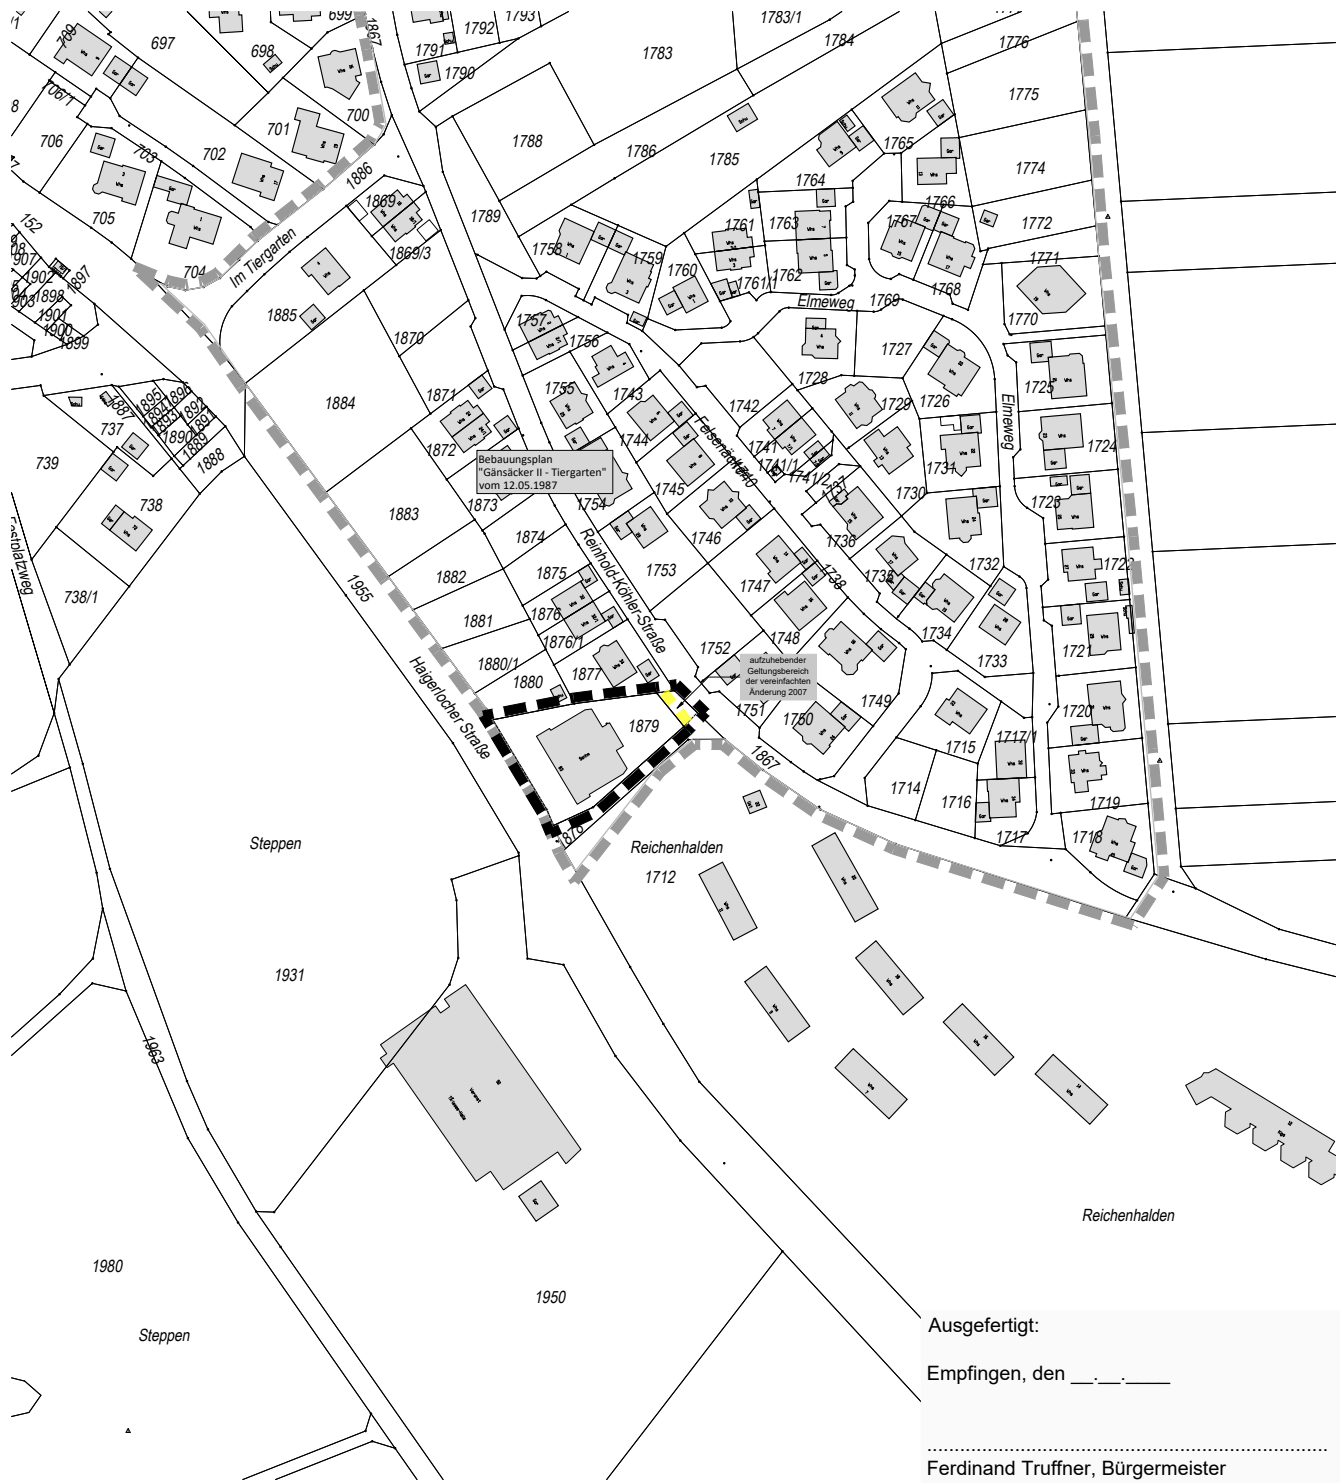


in Empfingen

Landkreis Freudenstadt

ABGRENZUNGSPLAN



Ausgefertigt:
Empfingen, den
.....
Ferdinand Truffner, Bürgermeister

-  Grenze des räumlichen Geltungsbereichs des Bebauungsplanes (§ 9 Abs. 7 BauGB)
-  Grenze des räumlichen Geltungsbereichs des genehmigten Bebauungsplanes "Gänsäcker II - Tiergarten"
-  aufzuhebender Geltungsbereich der vereinfachten Änderung des BBPs "Gänsäcker II - Tiergarten"

Maßstab:	1 : 2.000	Projektnummer:	12921
		Plannummer:	12921/abgr_1.1
Gez./Geß.	Datum	Änderungsvermerk	Grundlage: ALK
WJ/Ps/Gf	17.11.20	Abgrenzungsplan	

BÜROGRÖRER
UMWELT • VERKEHR • STADTPLANUNG

Büro Empfingen Hohenzollerweg 1 72186 Empfingen Tel.: 07485/9769-0 info@buero-groerer.de	Büro Dornstetten Schießgrabenstraße 4 72280 Dornstetten Tel.: 07443/24056-0 info@buero-groerer.de	Büro Owingen Gottlieb-Daimler-Str. 2 88696 Owingen Tel.: 07551/83498-0 info@buero-groerer.de
--	---	--