



# Bebauungsplan "Grundacker" in Empfingen - Dommelsberg Landkreis Freudenstadt ABGRENZUNGSPLAN

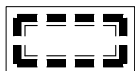

Grenze des räumlichen Geltungsbereichs  
des Bebauungsplanes (§ 9 Abs. 7 BauGB)

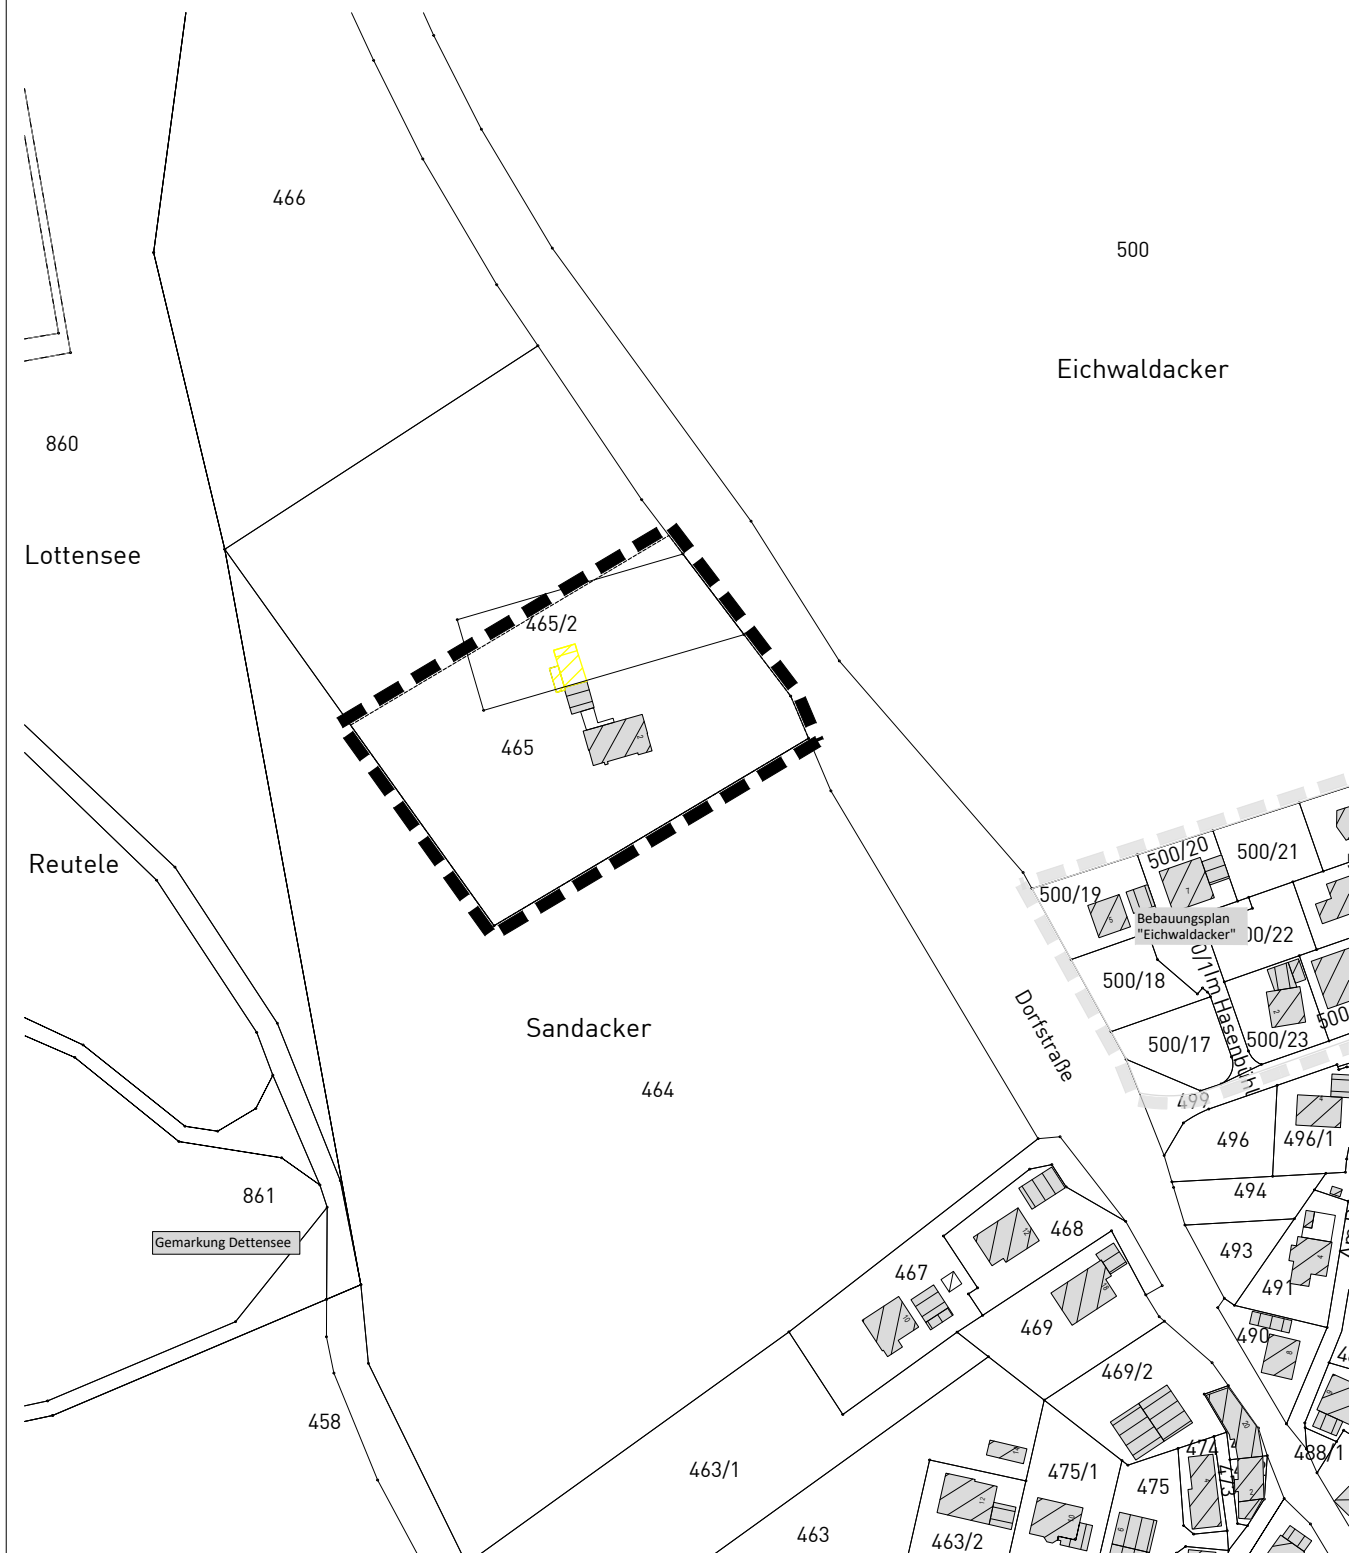

Grenze des räumlichen Geltungsbereichs  
rechtskräftiger Bebauungspläne

Maßstab: 1 : 2.000		Projektnummer: 13045 Plannummer: 13045/abgr-1.1	
Gez./Geä.	Datum	Änderungsvermerk	Grundlage: ALKIS-2020_UTM_92
CD	14.06.21	-	
PS/WJ	21.09.21	Kataster aktualisiert	

**GFRÖRER**  
INGENIEURE

N

info@gf-kom.de  
www.gf-kommunal.de  
Tel +49 7485-9769-0