


Bebauungsplan "Heimatblick"


in Empfingen
Landkreis Freudenstadt


EXTERNE AUSGLEICHSMASSNAHMEN FLURSTÜCKE 1519, 1519/1 (GEMARKUNG EMPFINGEN)

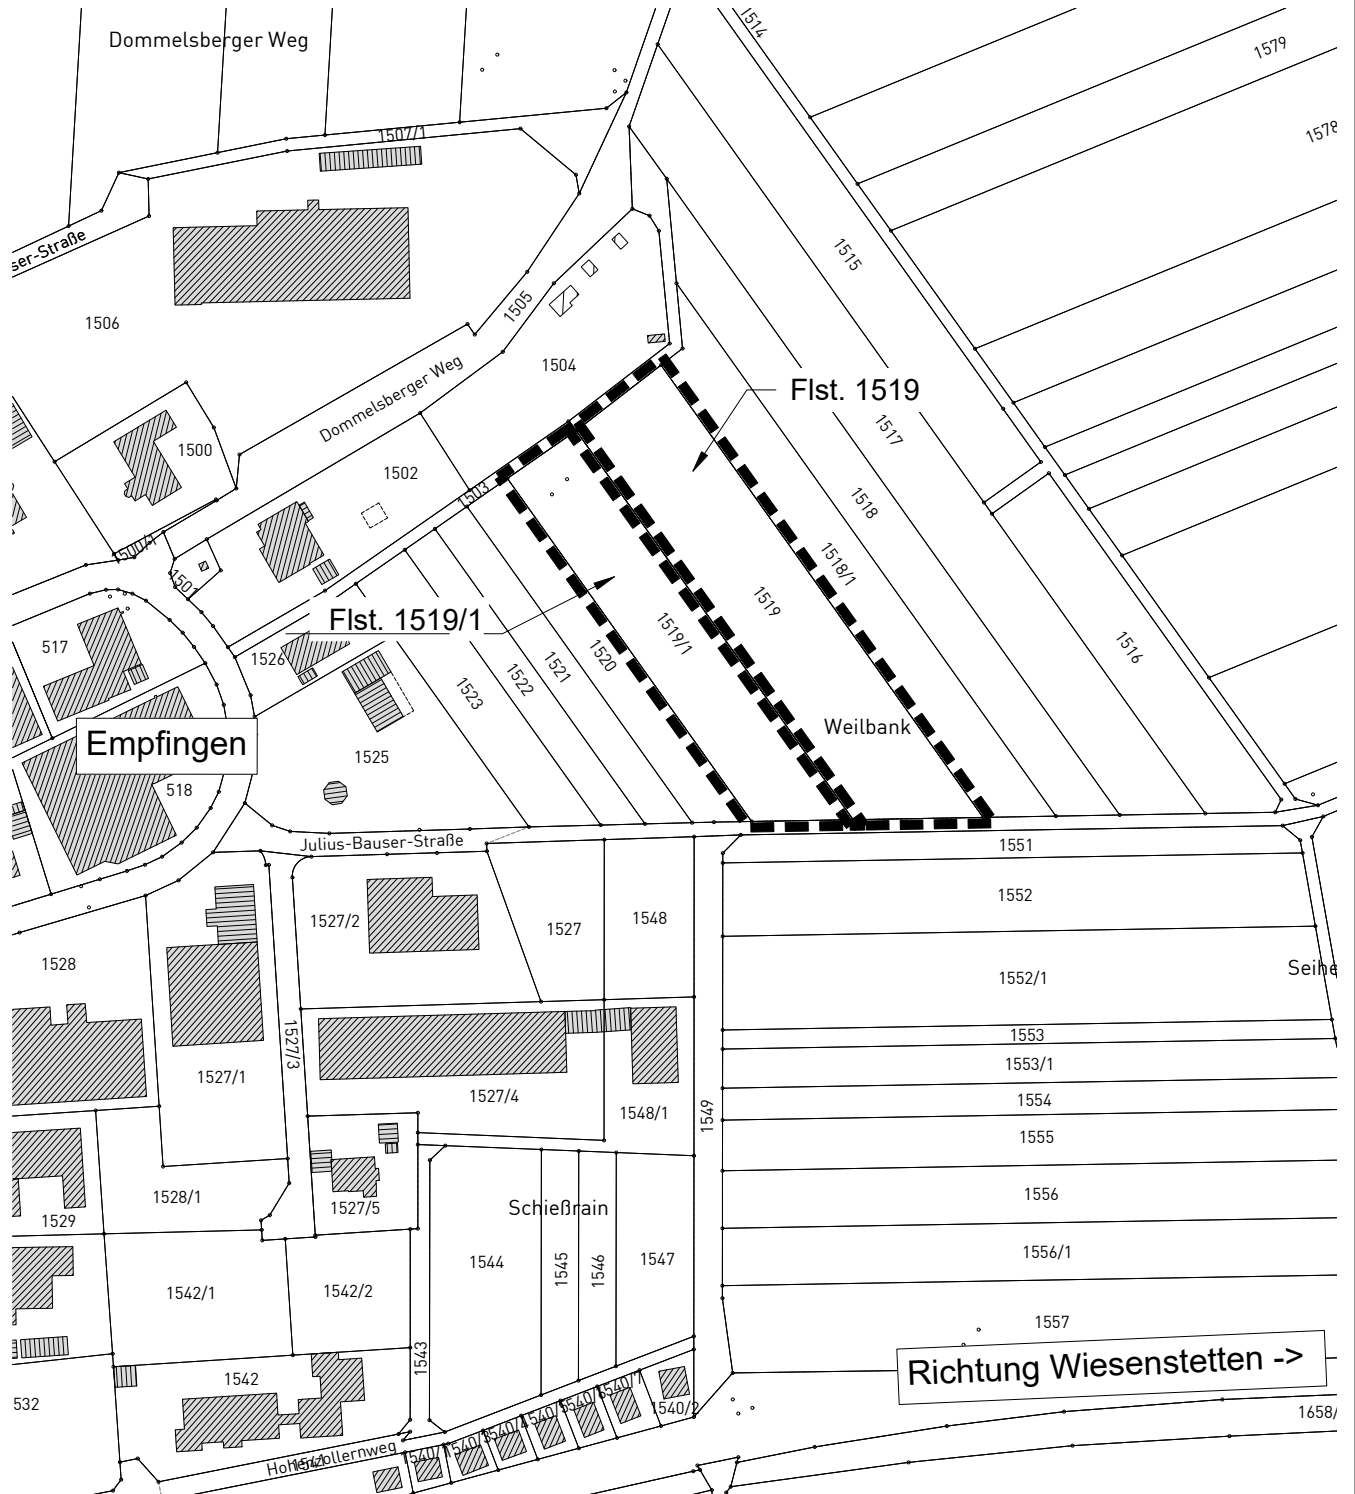

externe naturschutzrechtliche Ausgleichsmaßnahme
auf Flst. 2044

Maßstab: 1 : 2.500		Projektnummer: 13278 Plannummer: 13278/ext. Ausgleich_2	
Gez./Geä. SU/SH	Datum 05.11.25	Anderungsvermerk erstellt	Grundlage: ALK_2025-UTM





info@gf-kom.de
www.gf-kommunal.de
Tel +49 7485-9769-0

