
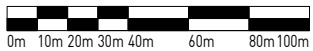


Bebauungsplan "Heimatblick"

in Empfingen

Landkreis Freudenstadt

ABGRENZUNGSPLAN

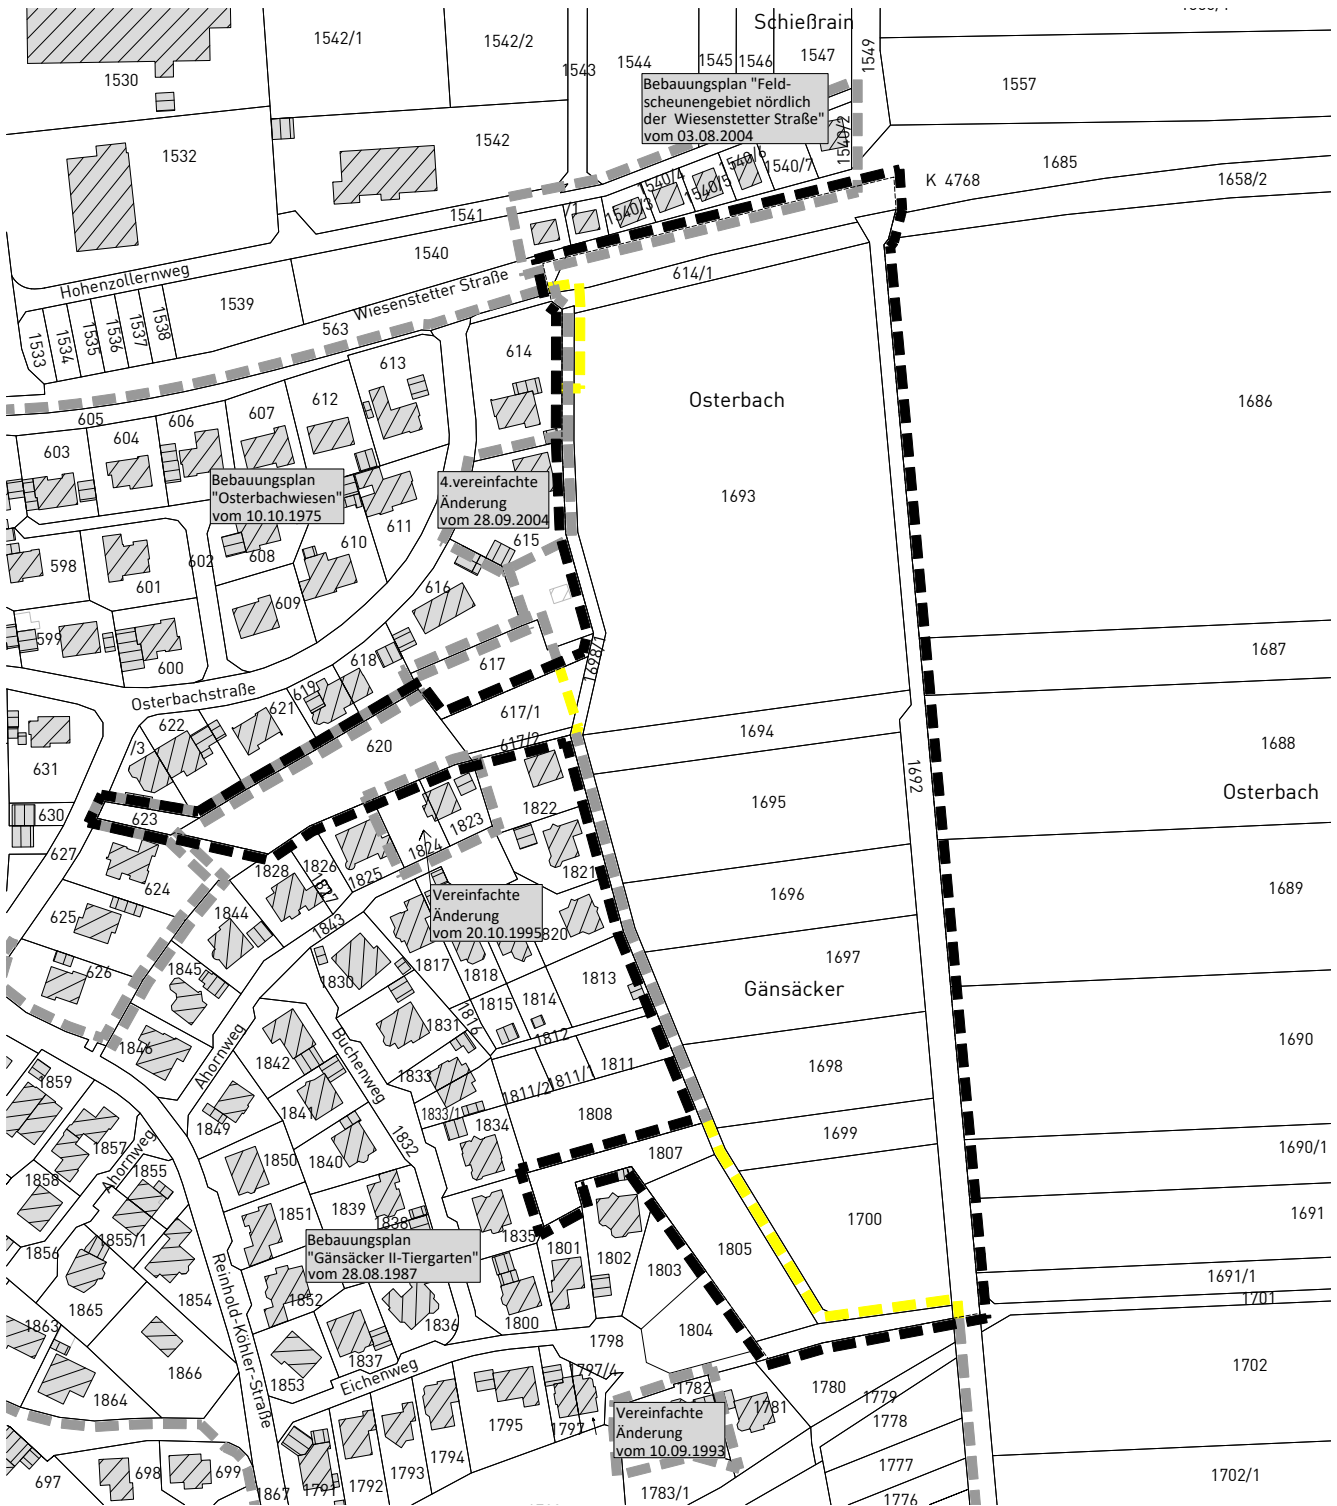

- Grenze des räumlichen Geltungsbereichs des Bebauungsplanes (§ 9 Abs. 7 BauGB)
- zu überplanender Geltungsbereich angrenzender/genehmigter Bebauungspläne
- Grenze des räumlichen Geltungsbereichs angrenzender/genehmigter Bebauungspläne

Maßstab: 1 : 2.500		Projektnummer: 13278 Plannummer: 13278/abgr_1.1	
Gez./Geä. JP/JS	Datum 26.10.22	Änderungsvermerk Abgrenzungsplan	Grundlage: ALKIS_2021-GK_92

info@gf-kom.de
www.gf-kommunal.de
 Tel +49 7485-9769-0