


BBP "Horber Weg - 2. Änderung"

in Empfingen - Wiesenstetten

Landkreis Freudenstadt

ABGRENZUNGSPLAN

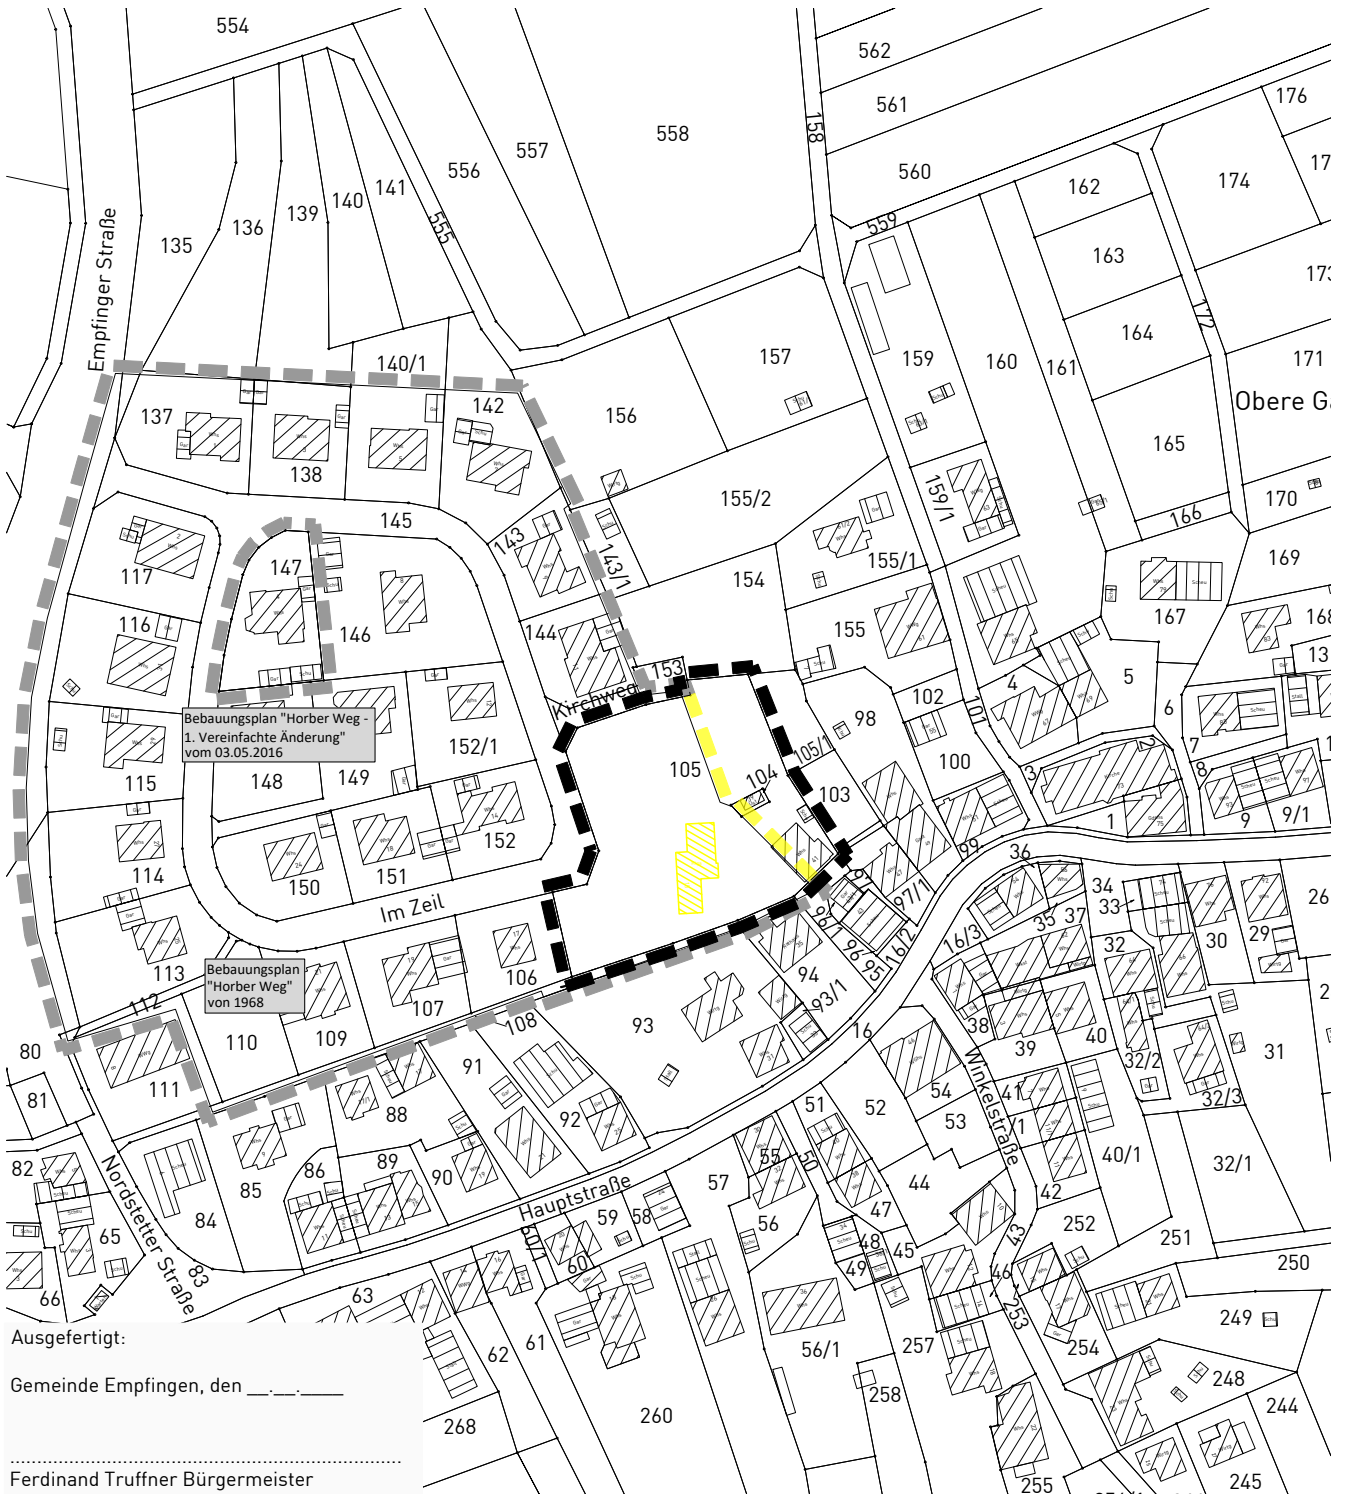

Ausgefertigt:

Gemeinde Empfingen, den _____

Ferdinand Truffner Bürgermeister



Grenze des räumlichen Geltungsbereichs des Bebauungsplanes (§ 9 Abs. 7 BauGB)





aufzuhebender Geltungsbereich des genehmigten Bebauungsplanes "Horber Weg"



Grenze des räumlichen Geltungsbereichs des genehmigten Bebauungsplanes "Horber Weg"

Maßstab: 1 : 2.000		Projektnummer: 13145 Plannummer: 13145/abgr_3.1	
Gez./Geä.	Datum	Änderungsvermerk	Grundlage: ALKIS_2019-GK_92
SP/WJ	06.12.22	-	
SP/WJ	11.04.22	geänderte Fassung (nur Datum)	
SP/WJ	05.08.22	geänderte Fassung (nur Datum) für Satzungsbeschluss	





info@gf-kom.de
www.gf-kommunal.de
Tel +49 7485-9769-0

