







Bebauungsplan "Rotwiesen"


in Empfingen
Landkreis Freudenstadt
ABGRENZUNGSPLAN

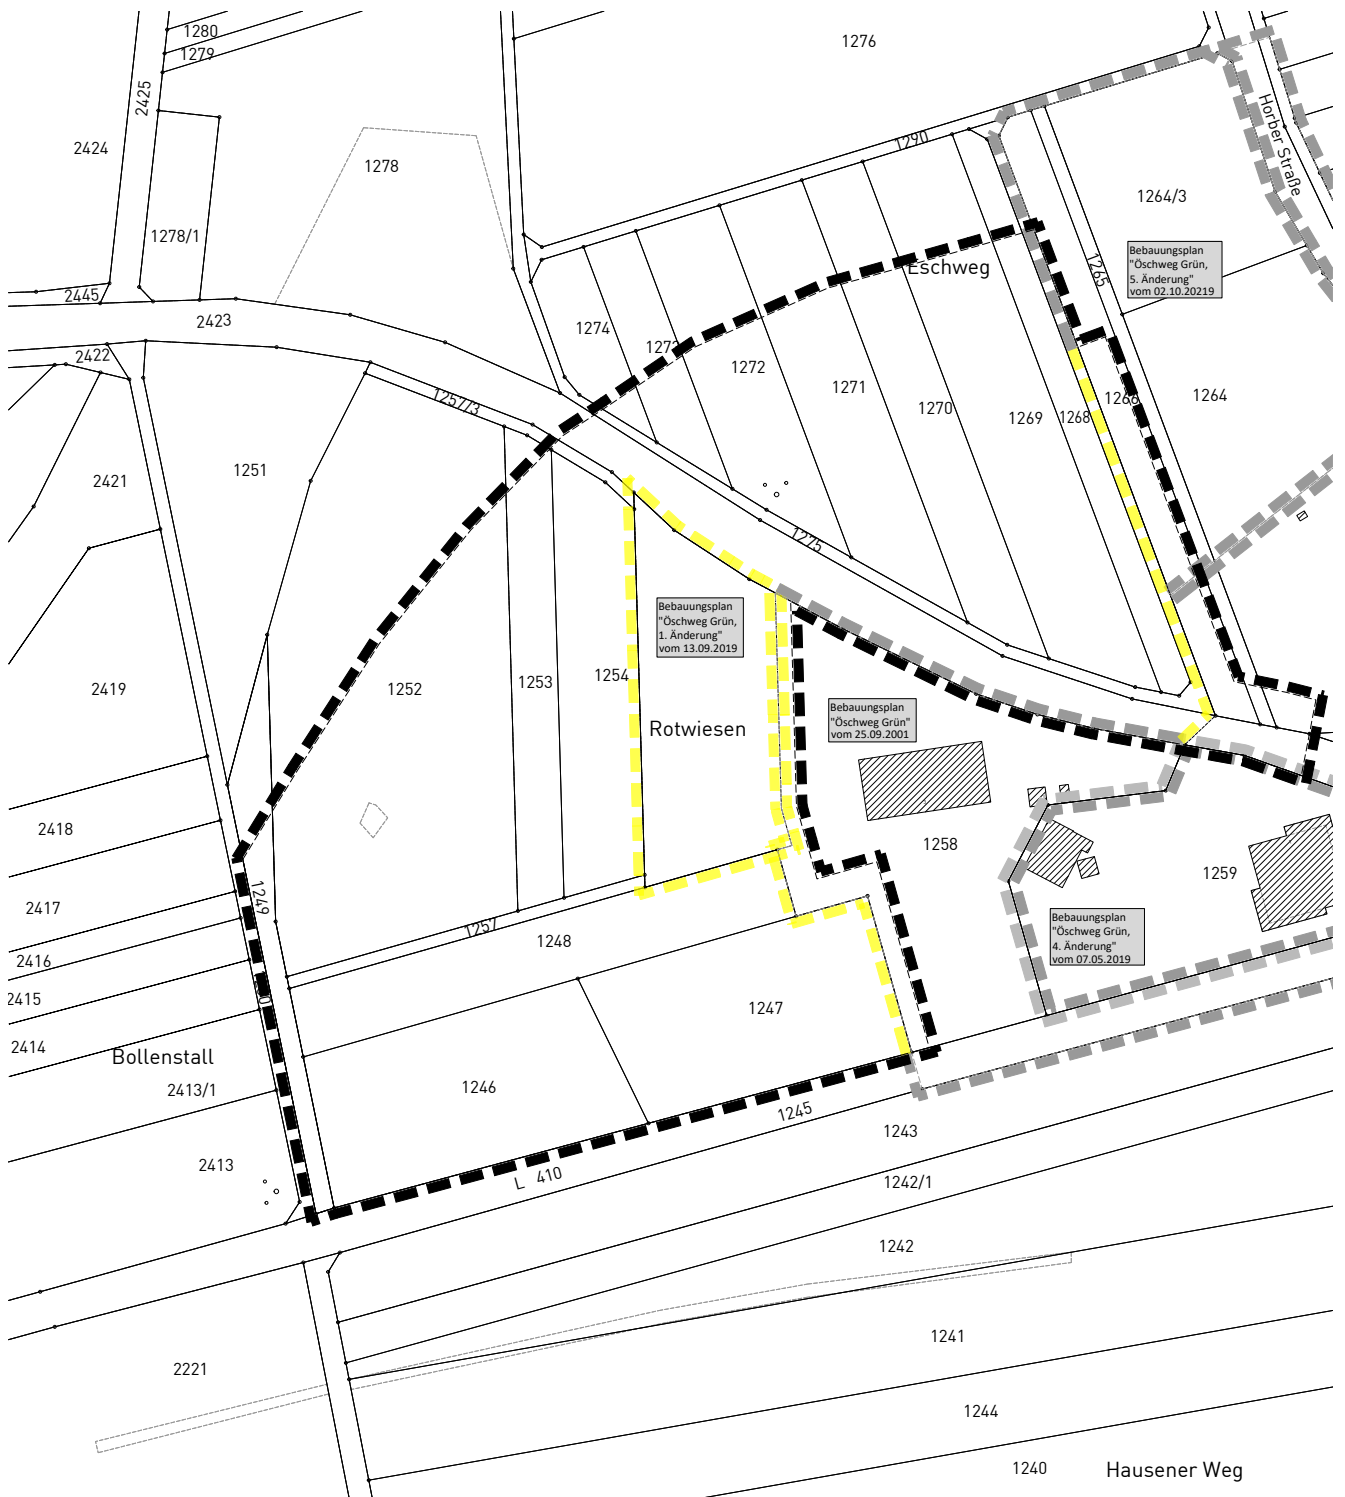

-  Grenze des räumlichen Geltungsbereichs des Bebauungsplanes (§ 9 Abs. 7 BauGB)
-  Grenze des räumlichen Geltungsbereichs der rechtskräftigen Bebauungspläne
-  Grenze des räumlichen Geltungsbereichs der angrenzenden Bebauungspläne
-  zu überplanender Geltungsbereich der rechtskräftigen Bebauungspläne

Maßstab: 1 : 2.500		Projektnummer: 12522	
		Plannummer: 12522/abgr_1.1	
Gez./Geä. SP/WJ	Datum 21.03.23	Anderungsvermerk Abgrenzungsplan	Grundlage: ALKIS_2022-UTM_92





info@gf-kom.de
www.gf-kommunal.de
Tel +49 7485-9769-0

