







# Bebauungsplan "Rotwiesen"


in Empfingen  
Landkreis Freudenstadt  
ABGRENZUNGSPLAN

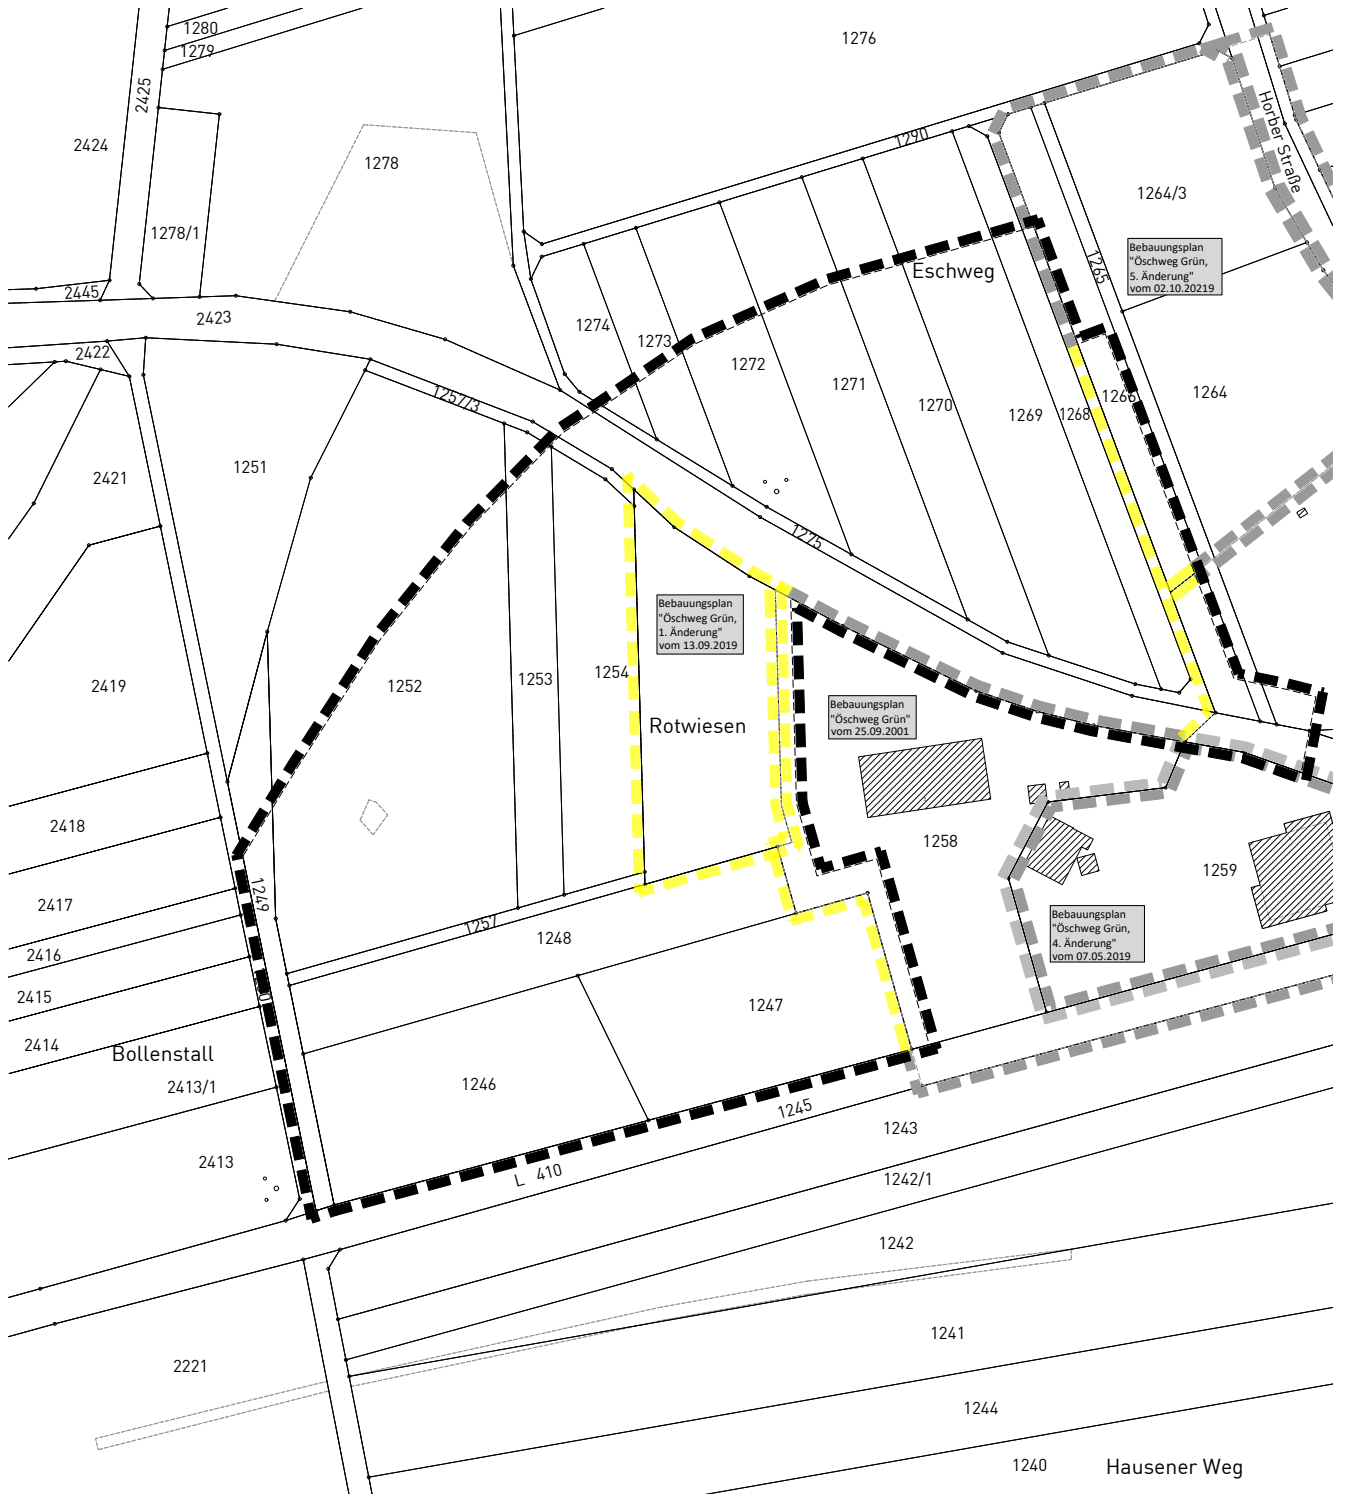

-  Grenze des räumlichen Geltungsbereichs des Bebauungsplanes (§ 9 Abs. 7 BauGB)
-  Grenze des räumlichen Geltungsbereichs der rechtskräftigen Bebauungspläne
-  Grenze des räumlichen Geltungsbereichs der angrenzenden Bebauungspläne
-  zu überplanender Geltungsbereich der rechtskräftigen Bebauungspläne

Maßstab: 1 : 2.500		Projektnummer: 12522 Plannummer: 12522/abgr_2.1	
Gez./Geä.	Datum	Anderungsvermerk	Grundlage: ALKIS_2022-UTM_92
SP/WJ	21.03.23	Abgrenzungsplan	
SP/WJ	22.01.24	geänderte Fassung (nur Datum)	





info@gf-kom.de  
www.gf-kommunal.de  
Tel +49 7485-9769-0

