


# Bebauungsplan "Rotwiesen"

in Empfingen

Landkreis Freudenstadt

## EXTERNE AUSGLEICHSMASSNAHME FLURSTÜCK 1251 (GEMARKUNG EMPFINGEN)

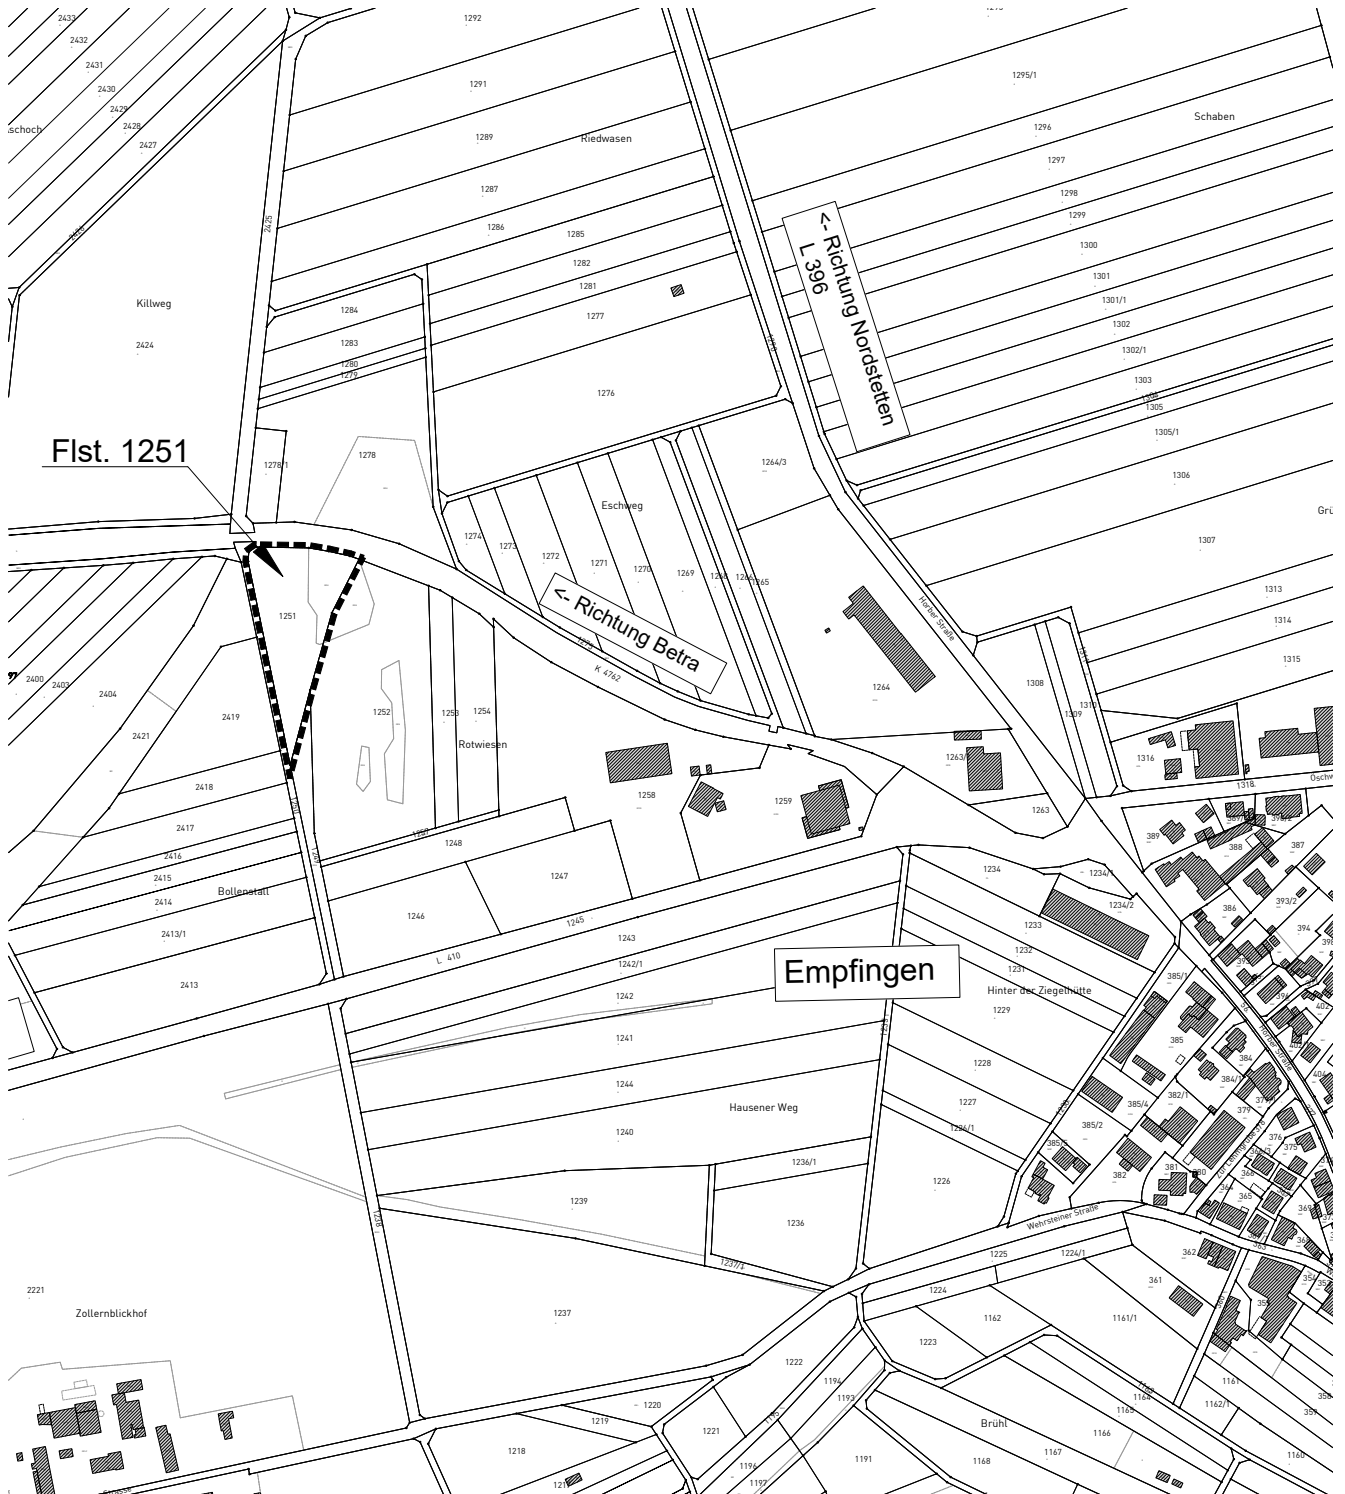

externe naturschutzrechtliche Ausgleichsmaßnahme  
auf Flst. 1251

Maßstab:	1 : 5.000	Projektnummer:	12522
		Plannummer:	12522/ext. Ausgleich
Gez./Geä. WJ/EK	Datum 28.11.24	Anderungsvermerk	Grundlage: ALKIS_2022-UTM_92

**G** GFRÖRER  
INGENIEURE



info@gf-kom.de  
www.gf-kommunal.de  
Tel +49 7485-9769-0

