


Bebauungsplan "Rotwiesen"

in Empfingen

Landkreis Freudenstadt

EXTERNE AUSGLEICHSMASSNAHME FLURSTÜCK 712/4, 720 (GEMARKUNG FISCHINGEN)

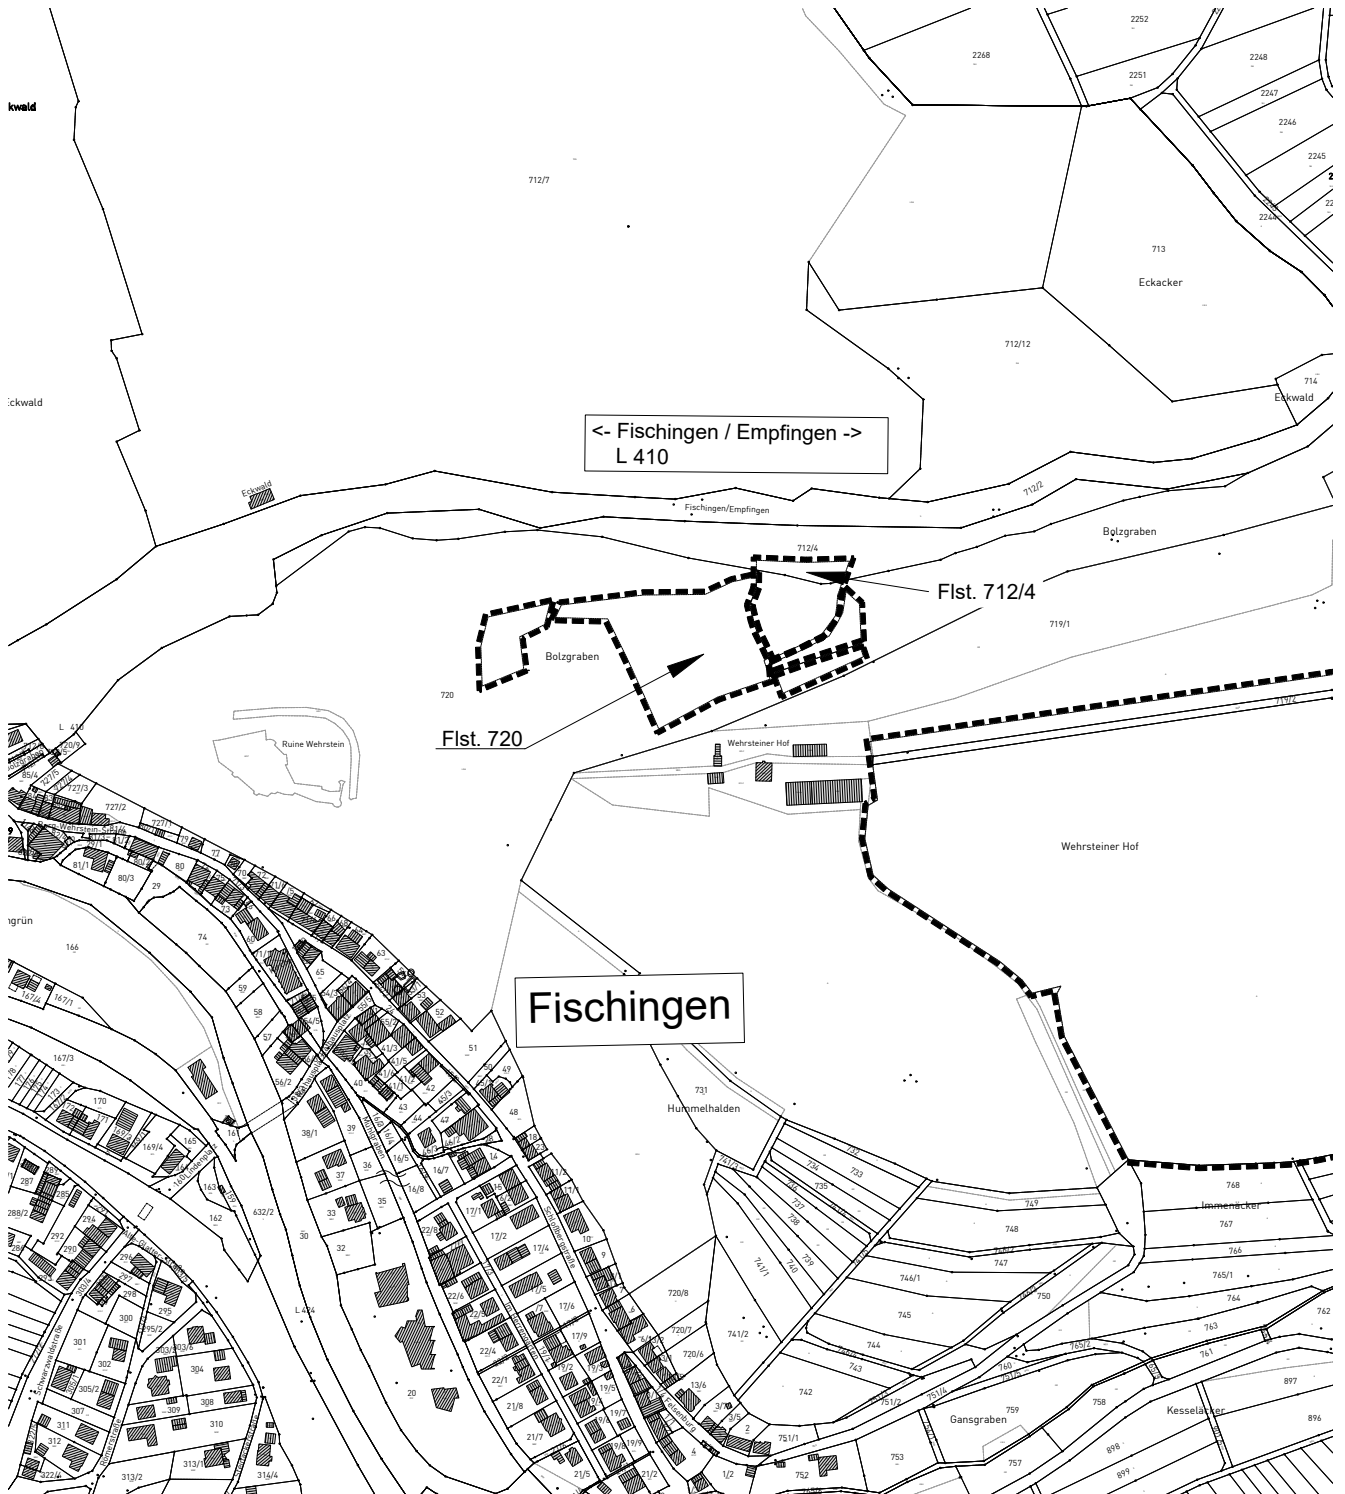

externe naturschutzrechtliche Ausgleichsmaßnahme
auf Flst. 712/4 und Flst. 720

Maßstab: 1 : 5.000		Projektnummer: 12522	
		Plannummer: 12522/ext. Ausgleich	
Gez./Geä. WJ/EK	Datum 28.11.24	Anderungsvermerk	Grundlage: ALKIS_2022-UTM_92

GFRÖRER
INGENIEURE



info@gf-kom.de
www.gf-kommunal.de
Tel +49 7485-9769-0

