


Bebauungsplan "Rotwiesen"

in Empfingen

Landkreis Freudenstadt

EXTERNE AUSGLEICHSMASSNAHME FLURSTÜCK 712/4, 720 (GEMARKUNG FISCHINGEN)

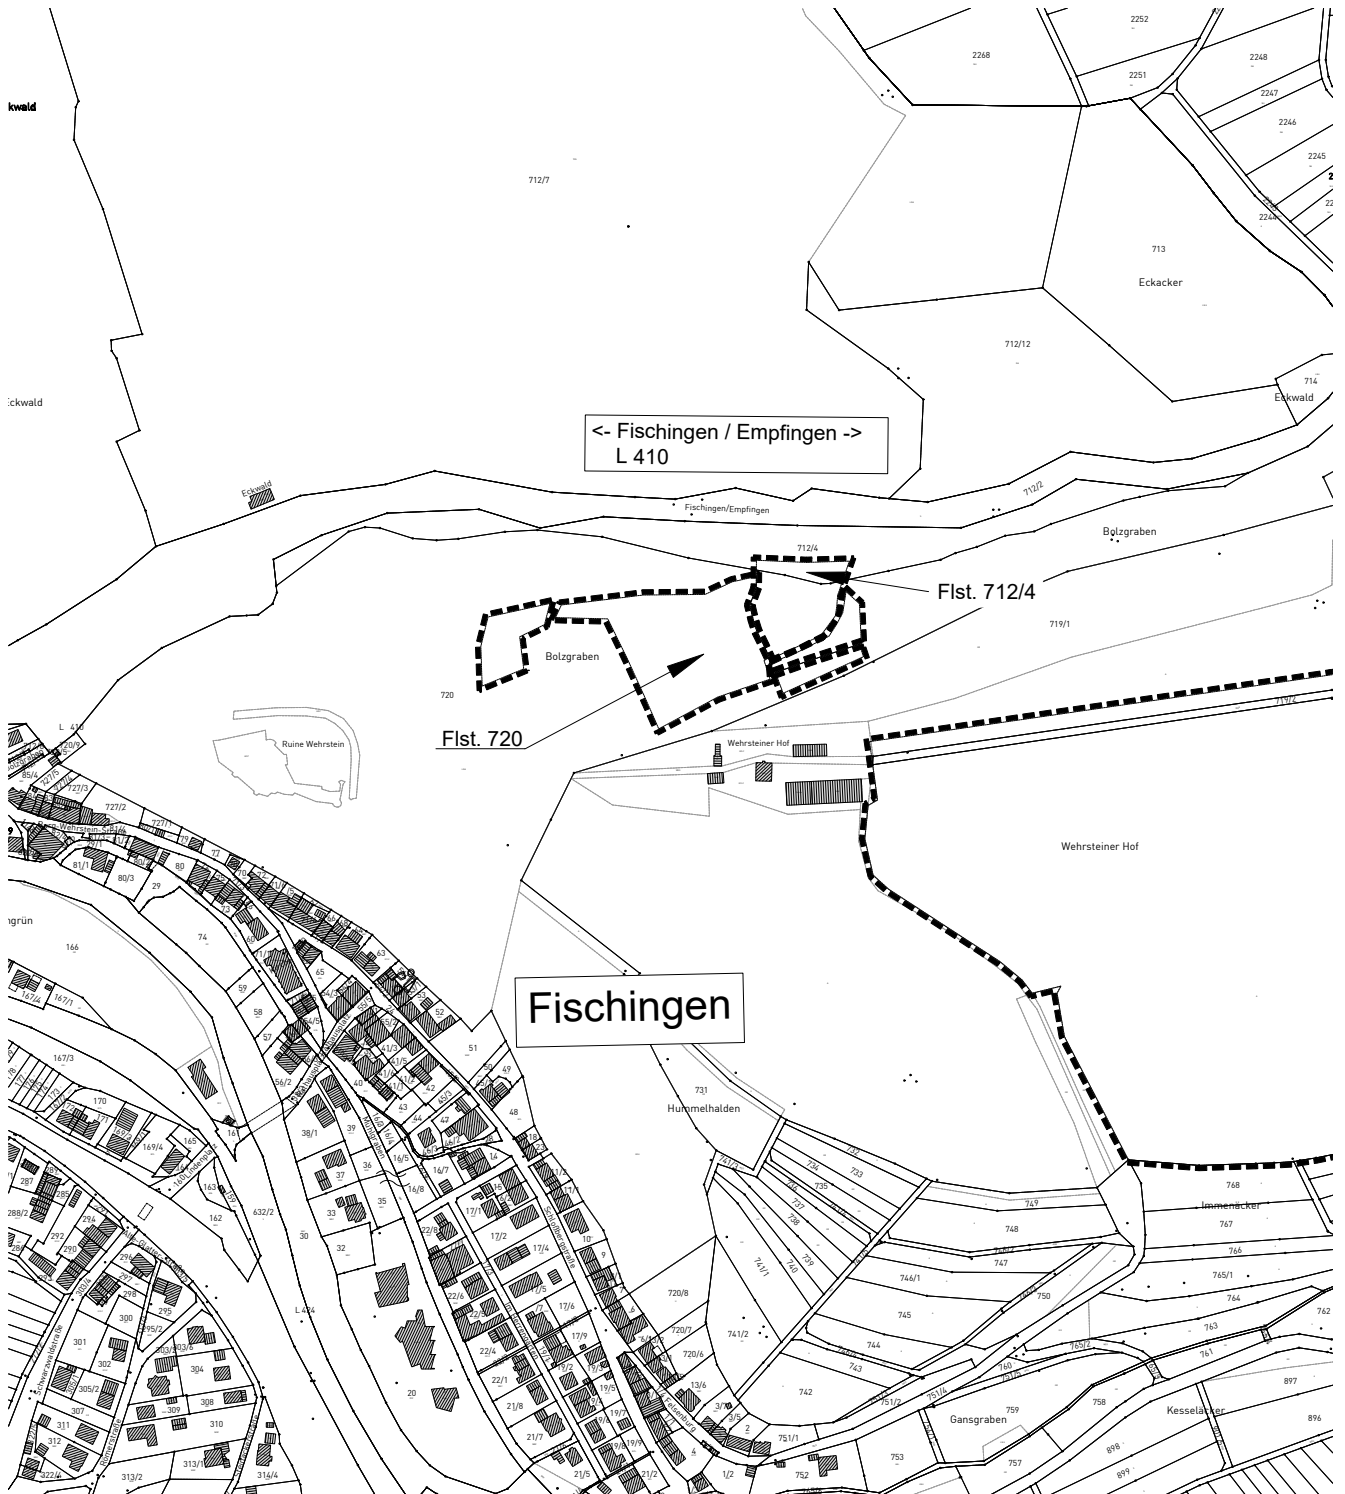

externe naturschutzrechtliche Ausgleichsmaßnahme
auf Flst. 712/4 und Flst. 720

Maßstab:	1 : 5.000	Projektnummer:	12522
		Plannummer:	12522/ext. Ausgleich
Gez./Geä. WJ/EK	Datum 28.11.24	Anderungsvermerk	Grundlage: ALKIS_2022-UTM_92

 **GFRÖRER**
INGENIEURE



info@gf-kom.de
www.gf-kommunal.de
Tel +49 7485-9769-0



Bebauungsplan "Rotwiesen"

in Empfingen

Landkreis Freudenstadt

EXTERNE AUSGLEICHSMASSNAHME FLURSTÜCK 1160 (GEMARKUNG NORDSTETTEN)



externe naturschutzrechtliche Ausgleichsmaßnahme
auf Flst. 1160

Maßstab:	1 : 7.500	Projektnummer:	12522
		Plannummer:	12522/ext. Ausgleich
Gez./Geä. WJ/EK	Datum 28.11.24	Anderungsvermerk	Grundlage: ALKIS_2022-UTM_92

G GFRÖRER
INGENIEURE



info@gf-kom.de
www.gf-kommunal.de
Tel +49 7485-9769-0




Bebauungsplan "Rotwiesen"

in Empfingen

Landkreis Freudenstadt

EXTERNE AUSGLEICHSMASSNAHME FLURSTÜCK 2044 (GEMARKUNG EMPFINGEN)

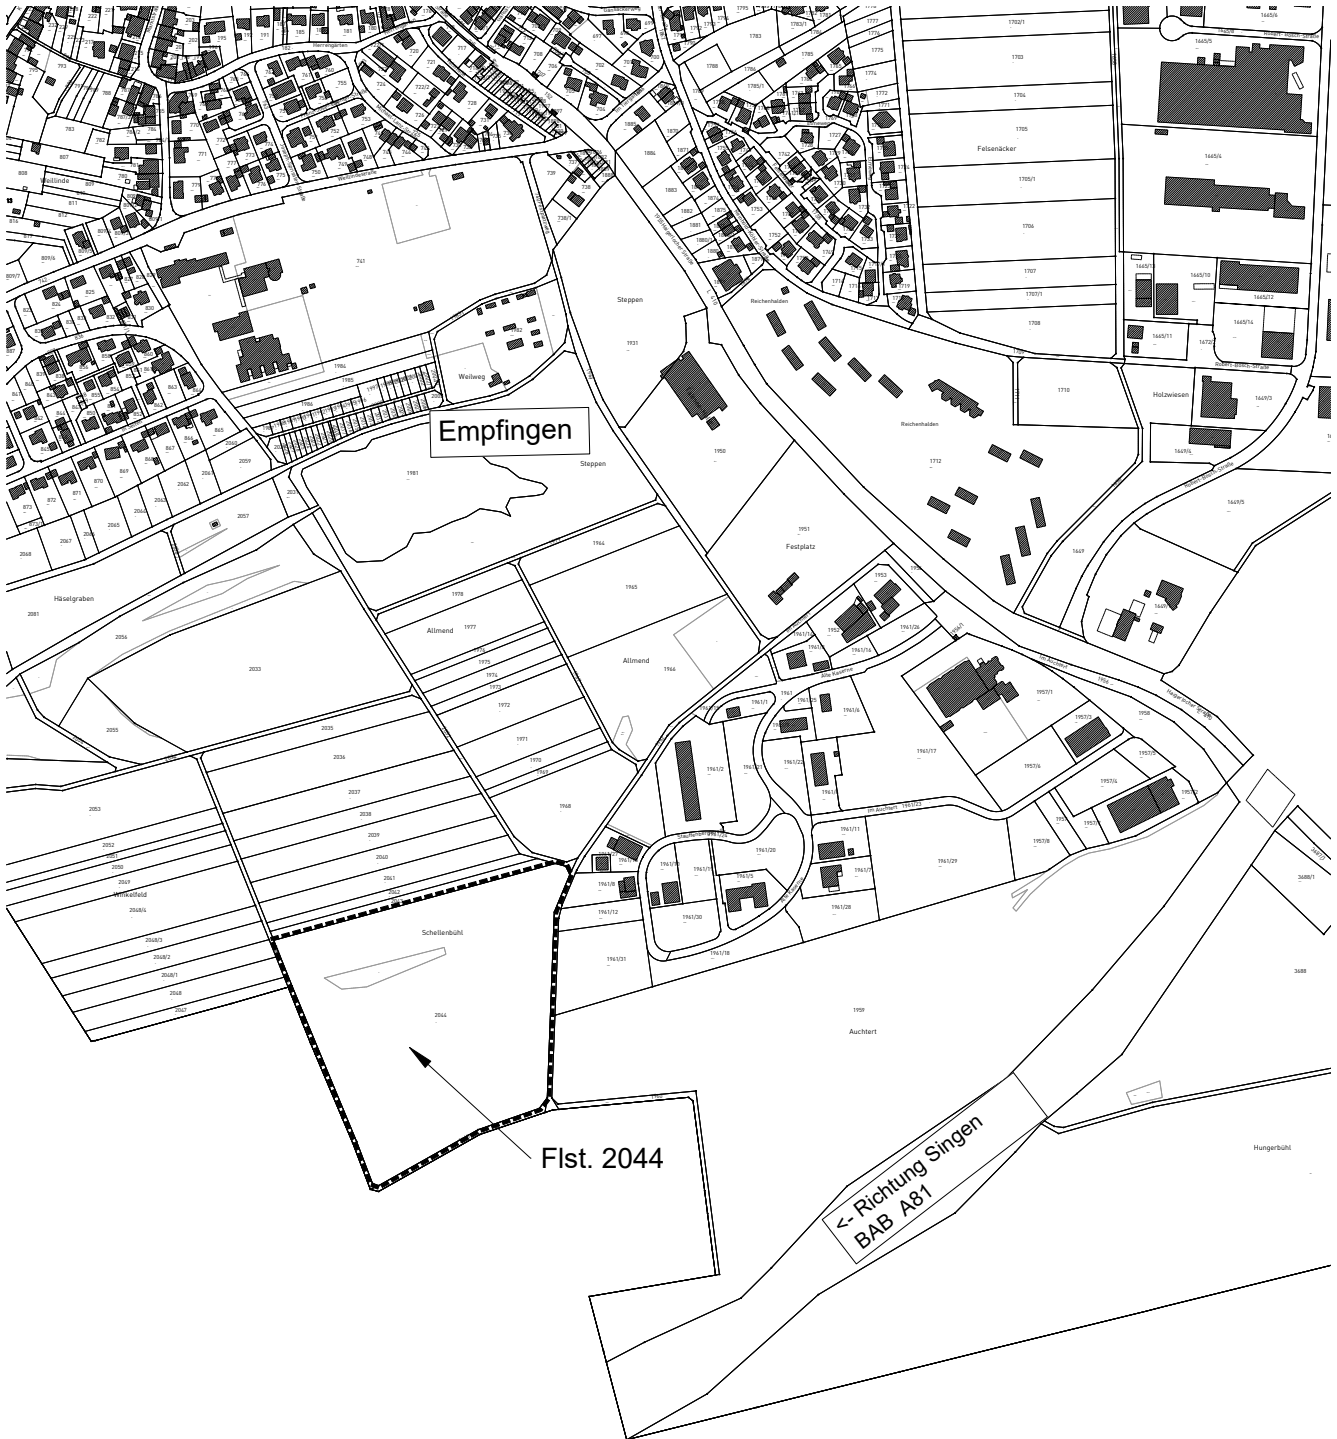

externe naturschutzrechtliche Ausgleichsmaßnahme
auf Flst. 2044

Maßstab:	1 : 7.500	Projektnummer:	12522
		Plannummer:	12522/ext. Ausgleich
Gez./Geä. WJ/EK	Datum 28.11.24	Anderungsvermerk	Grundlage: ALKIS_2022-UTM_92

GFRÖRER
INGENIEURE



info@gf-kom.de
www.gf-kommunal.de
Tel +49 7485-9769-0




Bebauungsplan "Rotwiesen"

in Empfingen



Landkreis Freudenstadt

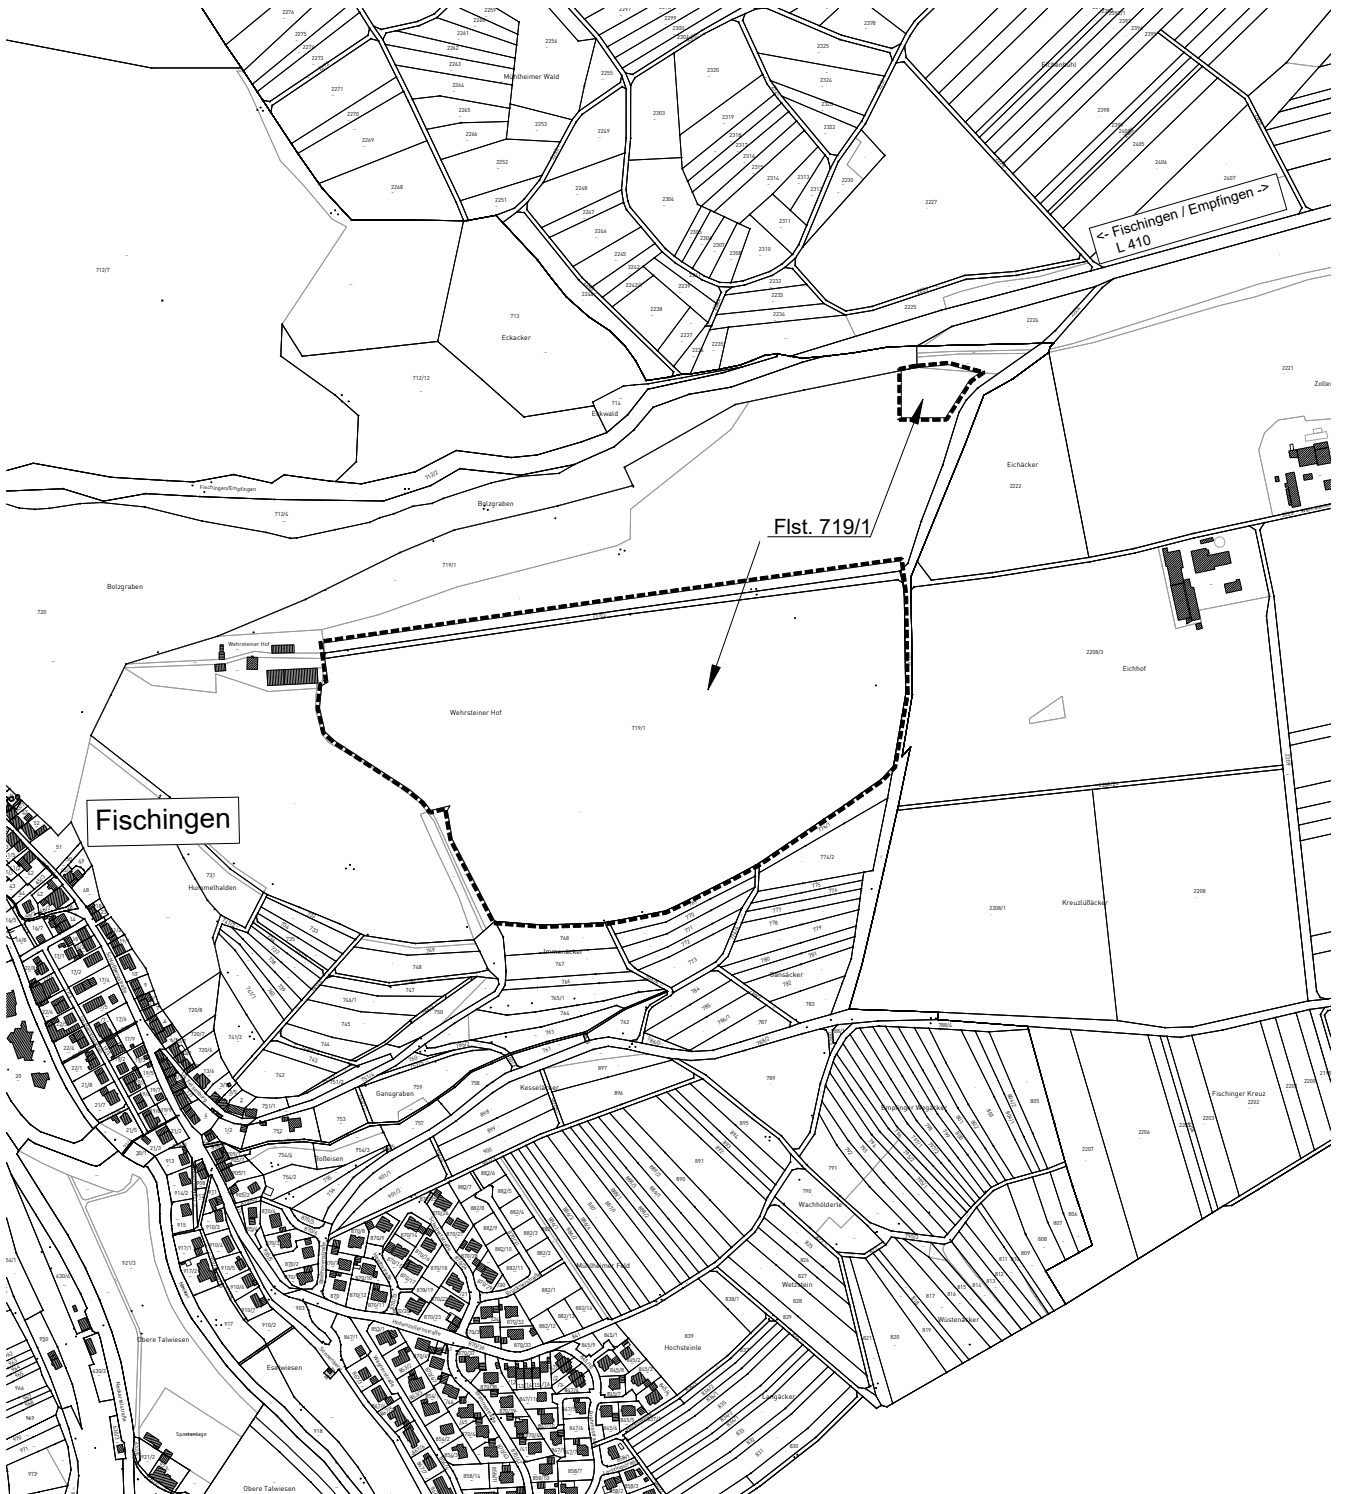EXTERNE AUSGLEICHSMASSNAHME TEILFLÄCHEN FLURSTÜCK 719/1 (GEMARKUNG FISCHINGEN)



externe naturschutzrechtliche Ausgleichsmaßnahme
auf Flst. 719/1 (Teilflächen)

Maßstab:	1 : 7.500	Projektnummer:	12522
		Plannummer:	12522/ext. Ausgleich
Gez./Geä. WJ/EK	Datum 28.11.24	Anderungsvermerk	Grundlage: ALKIS_2022-UTM_92

  info@gf-kom.de
www.gf-kommunal.de
Tel +49 7485-9769-0 