


Ergänzungssatzung "Südlich Wehrsteiner Straße"

in Empfingen Landkreis Freudenstadt ABGRENZUNGSPLAN

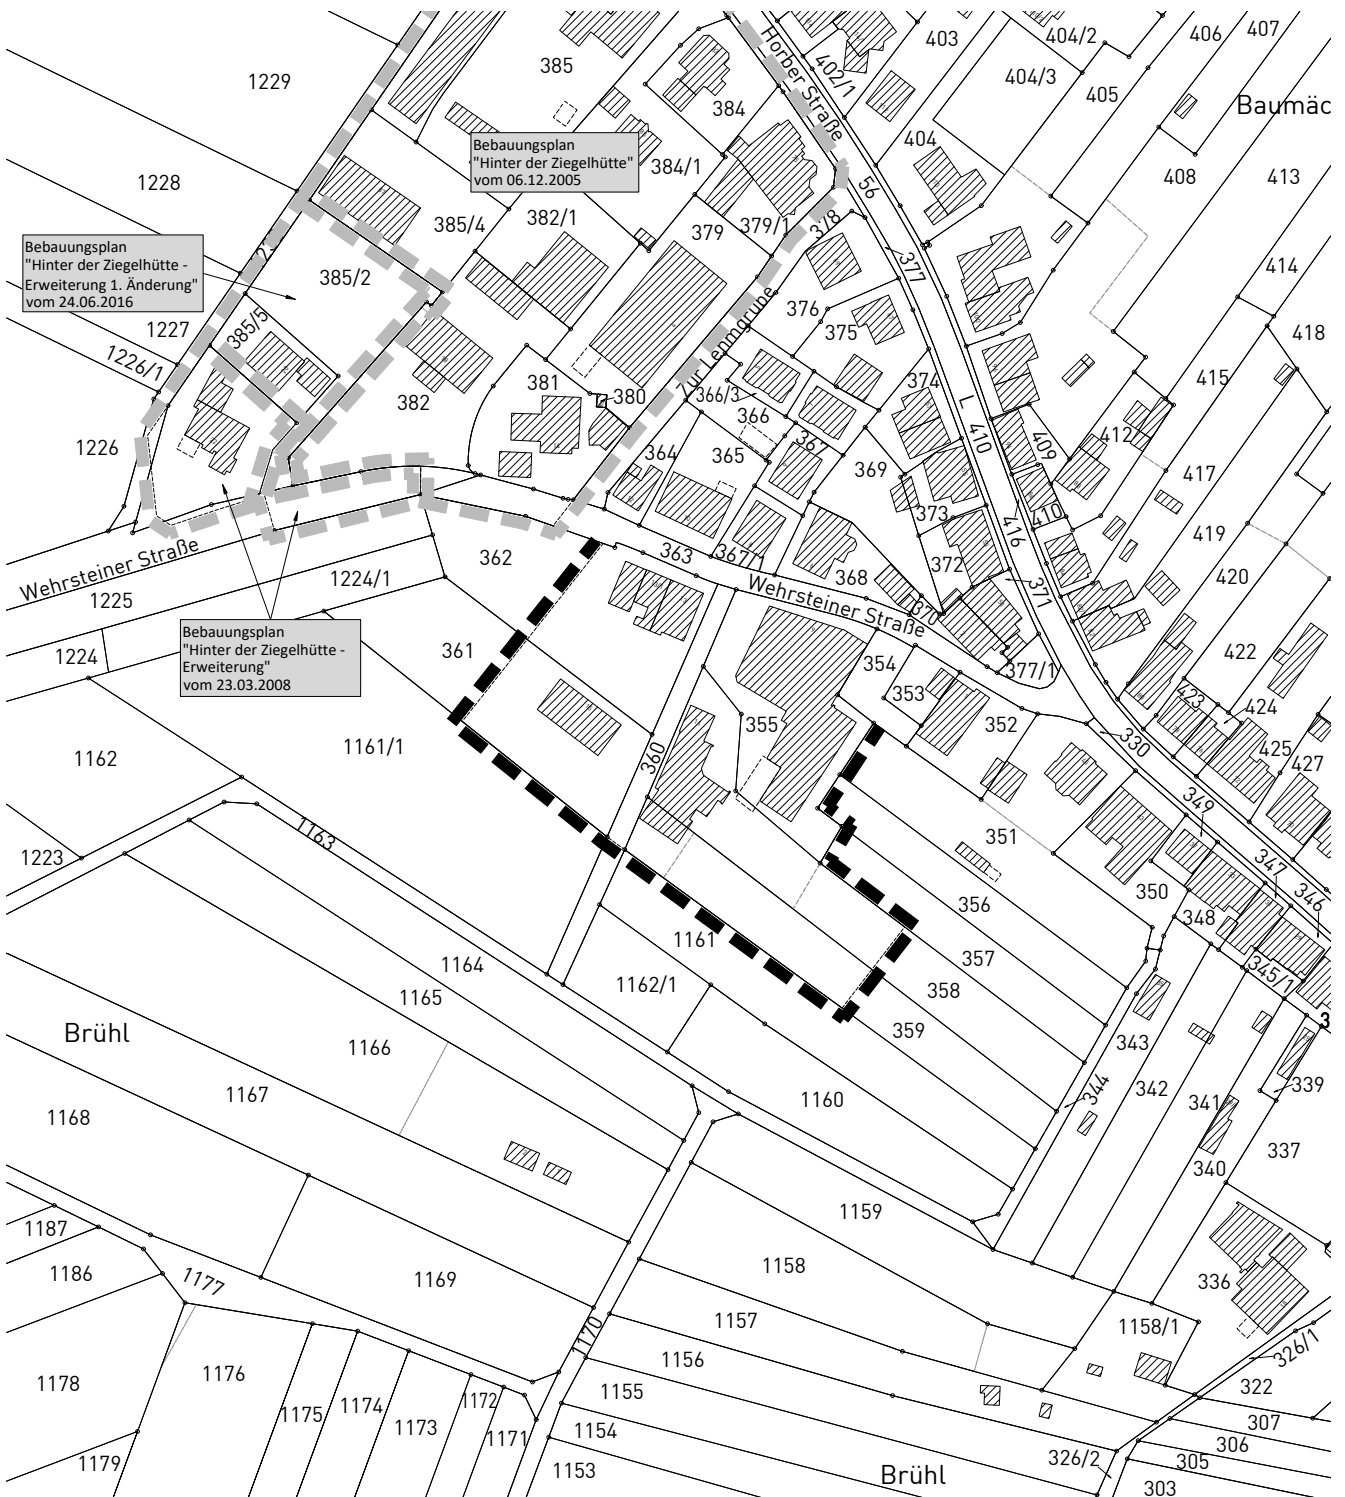

Abgrenzung Innenbereich (§ 34 BauGB)
zum Außenbereich (§ 35 BauGB)



Grenze des räumlichen Geltungsbereichs
angrenzender Bebauungspläne

Maßstab: 1 : 2.000		Projektnummer: 12528 Plannummer: 12528/abgr_2.1	
Gez./Geä.	Datum	Änderungsvermerk	
SP/Gf	29.01.24	Abgrenzungsplan	
WJ/Gf	04.11.24	Erweiterung Geltungsbereich im Westen zur Klarstellung	
Grundlage: ALKIS_2023-UTM			

