


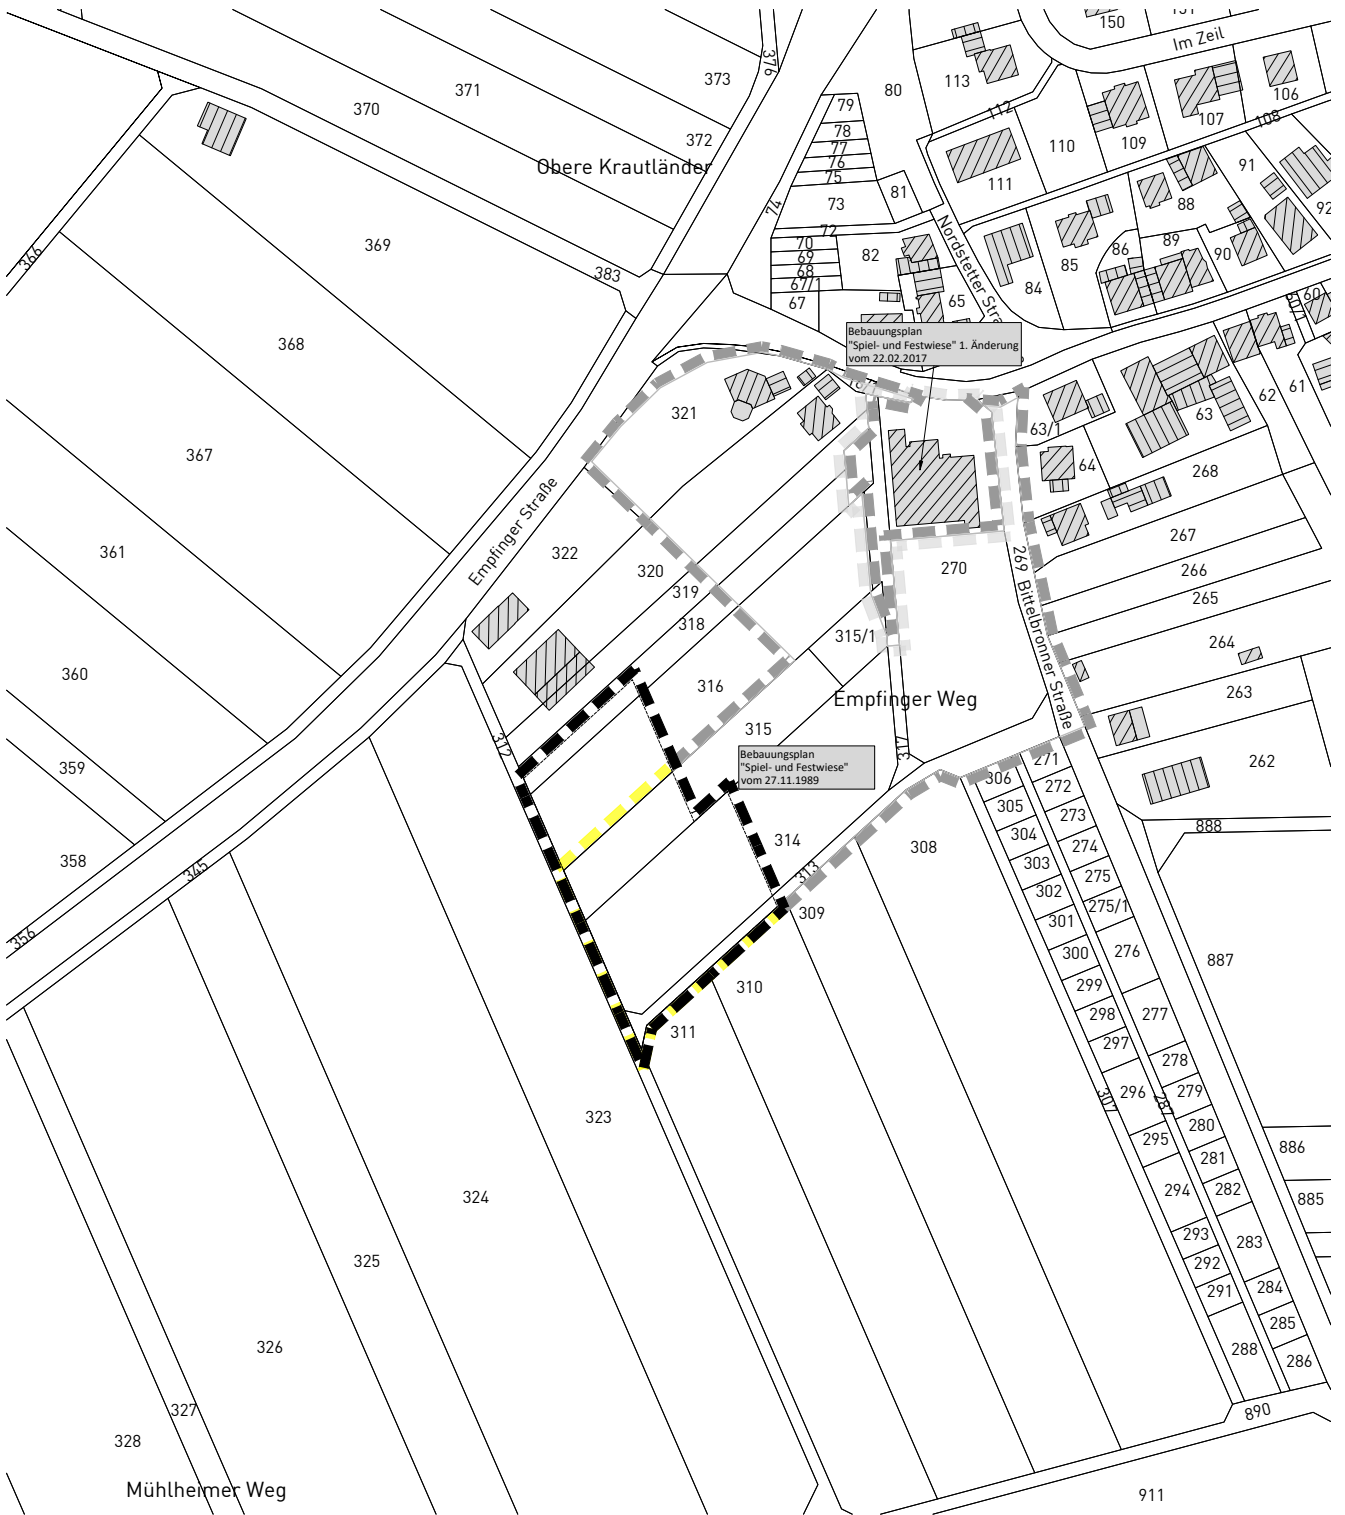



Bebauungsplan "Schuppeengebiet Wiesenstetten"

in Empfingen - Wiesenstetten

Landkreis Freudenstadt

ABGRENZUNGSPLAN



-  Grenze des räumlichen Geltungsbereichs des Bebauungsplanes (§ 9 Abs.7 BauGB)
-  aufzuhebender Geltungsbereich (Teilfläche) des Bebauungsplanes "Spiel- und Festwiese"
-  Grenze des räumlichen Geltungsbereichs des genehmigten Bebauungsplanes "Spiel- und Festwiese"
-  Grenze des räumlichen Geltungsbereichs angrenzender Bebauungspläne

Maßstab: 1 : 2.500		Projektnummer: 12963	
		Plannummer: 12963/abgr_1.1	
Gez./Geä.	Datum	Änderungsvermerk	Grundlage: ALKIS_GK_92
SP/Gf	22.04.21	-	



GFRÖRER

INGENIEURE



N

info@gf-kom.de

www.gf-kommunal.de

Tel +49 7485-9769-0

