







# Bebauungsplan "Seiten Flst. 923,924"

## in Empfingen Landkreis Freudenstadt ABGRENZUNGSPLAN

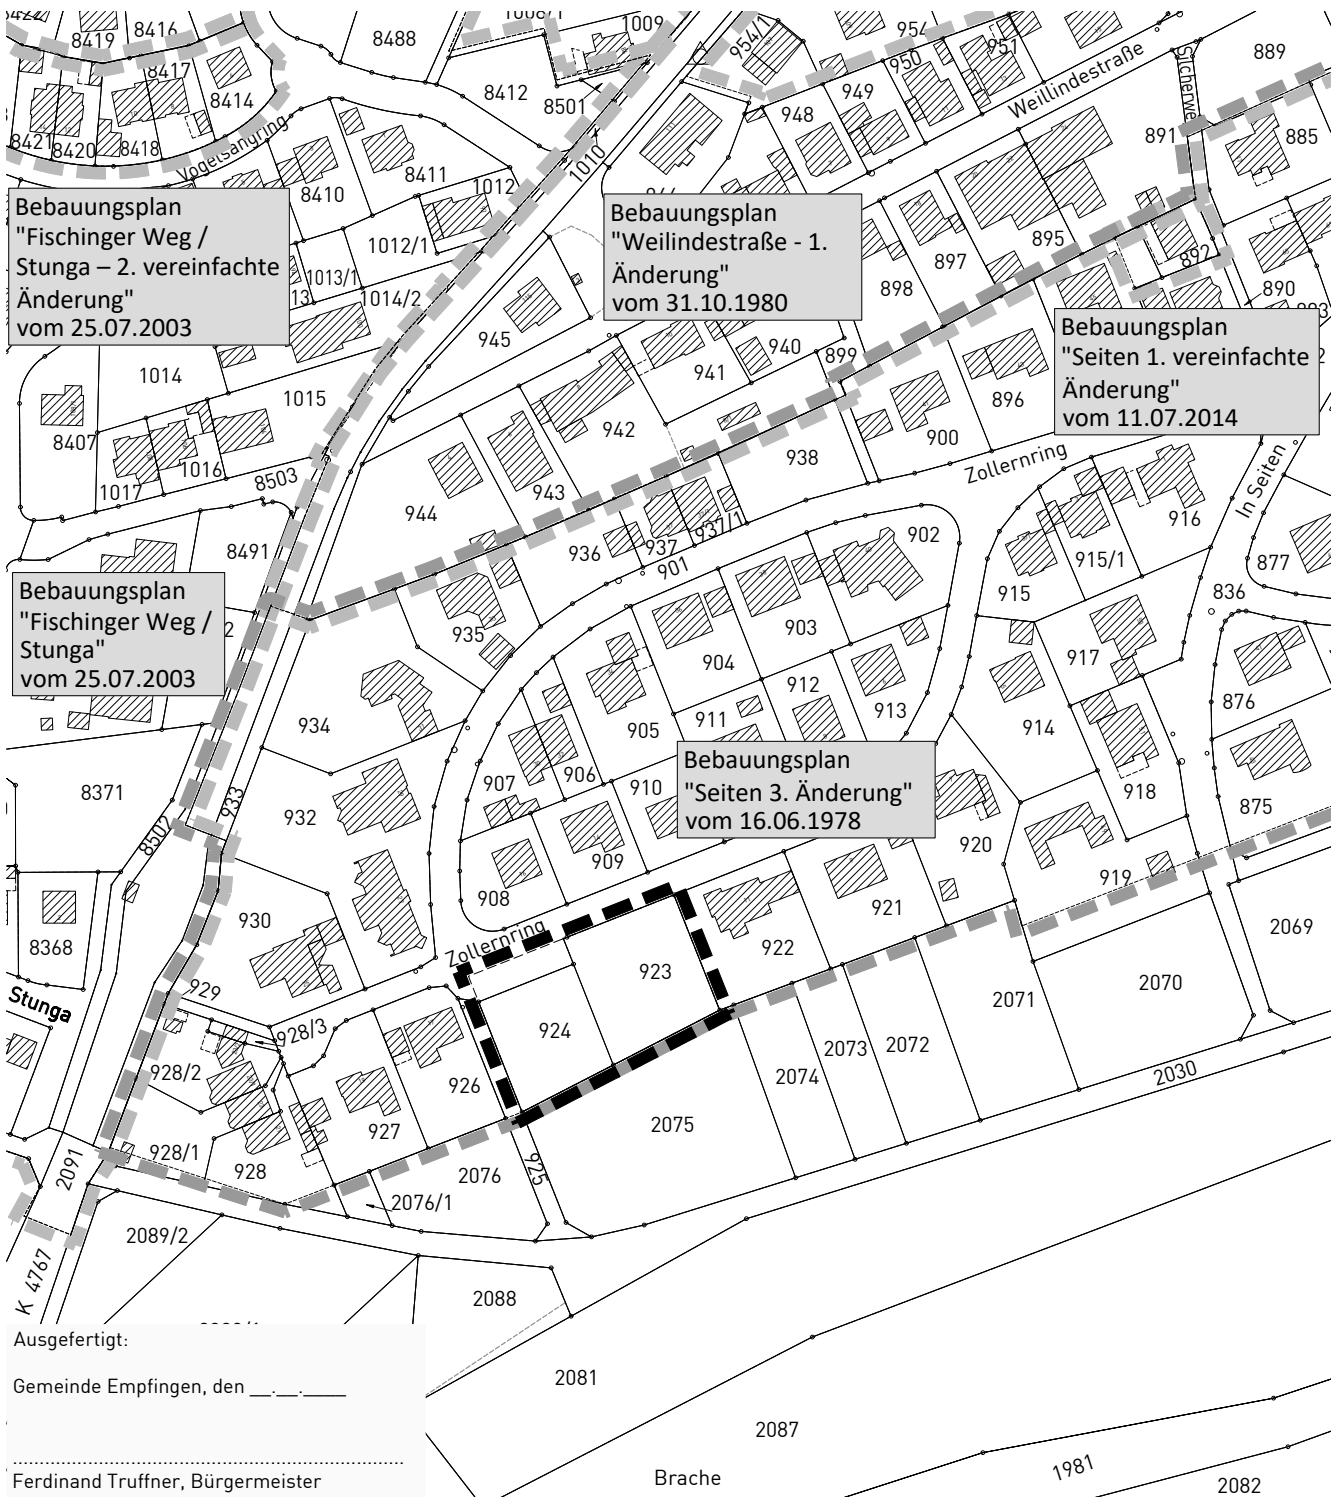

-  Grenze des räumlichen Geltungsbereichs des Bebauungsplanes (§ 9 Abs. 7 BauGB)
-  Grenze des räumlichen Geltungsbereichs des genehmigten Bebauungsplanes "Seiten 3. Änderung"
-  Grenze des räumlichen Geltungsbereichs angrenzender Bebauungspläne

Maßstab:	1 : 2.000	Projektnummer:	13648
		Plannummer:	13648/abgr_3.1
Gez./Geä.	Datum	Änderungsvermerk	Grundlage: ALKIS_2022-UTM_92
SP/WJ	02.04.24	Abgrenzungsplan	
SP/WJ	31.07.24	geänderte Fassung (nur Datum)	
SP/WJ	26.11.24	geänderte Fassung (nur Datum)	

info@gf-kom.de  
www.gf-kommunal.de  
Tel +49 7485-9769-0

