


Schematischer Geländeschnitt (maßstablos)

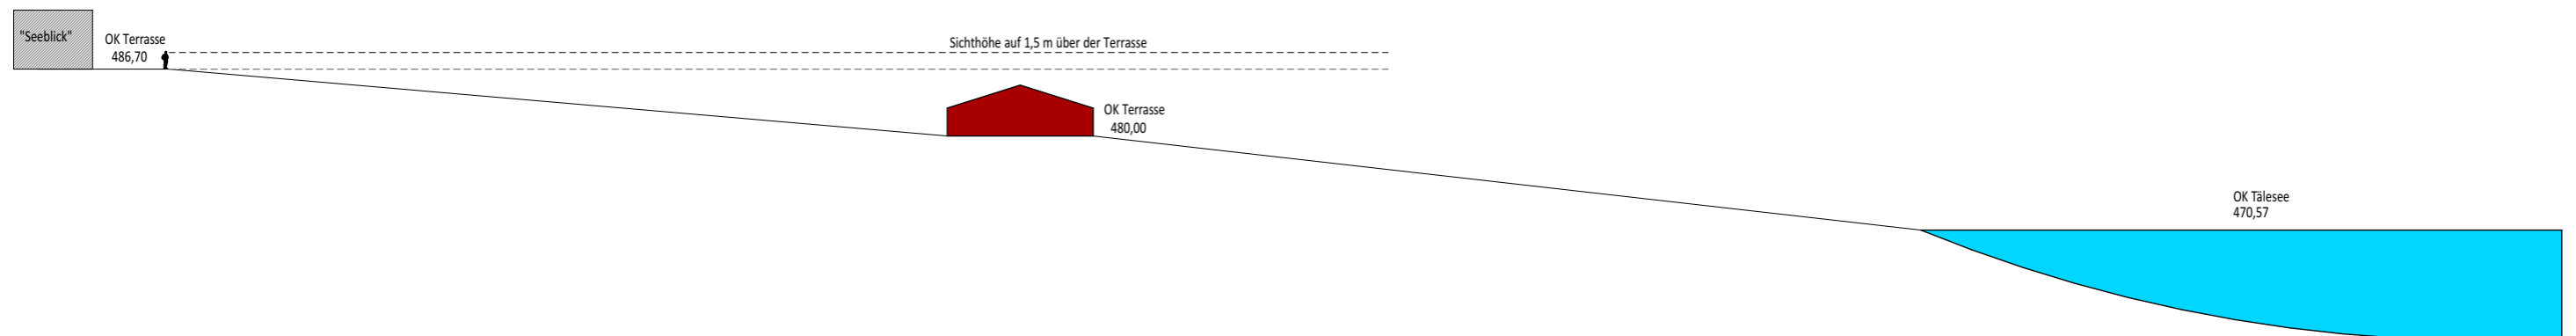

Bauherr:

GEMEINDE EMPFINGEN

vertreten durch Hr. BM Truffner

Mühlheimer Straße 2 | 72186 Empfingen

Bauvorhaben:

Errichtung einer Schutzhütte

Architekturbüro Beuter:

Desiderius-Lenz-Straße 15
72404 Haigerloch




Projektnummer:

2023-31

Datum:

30.01.2024

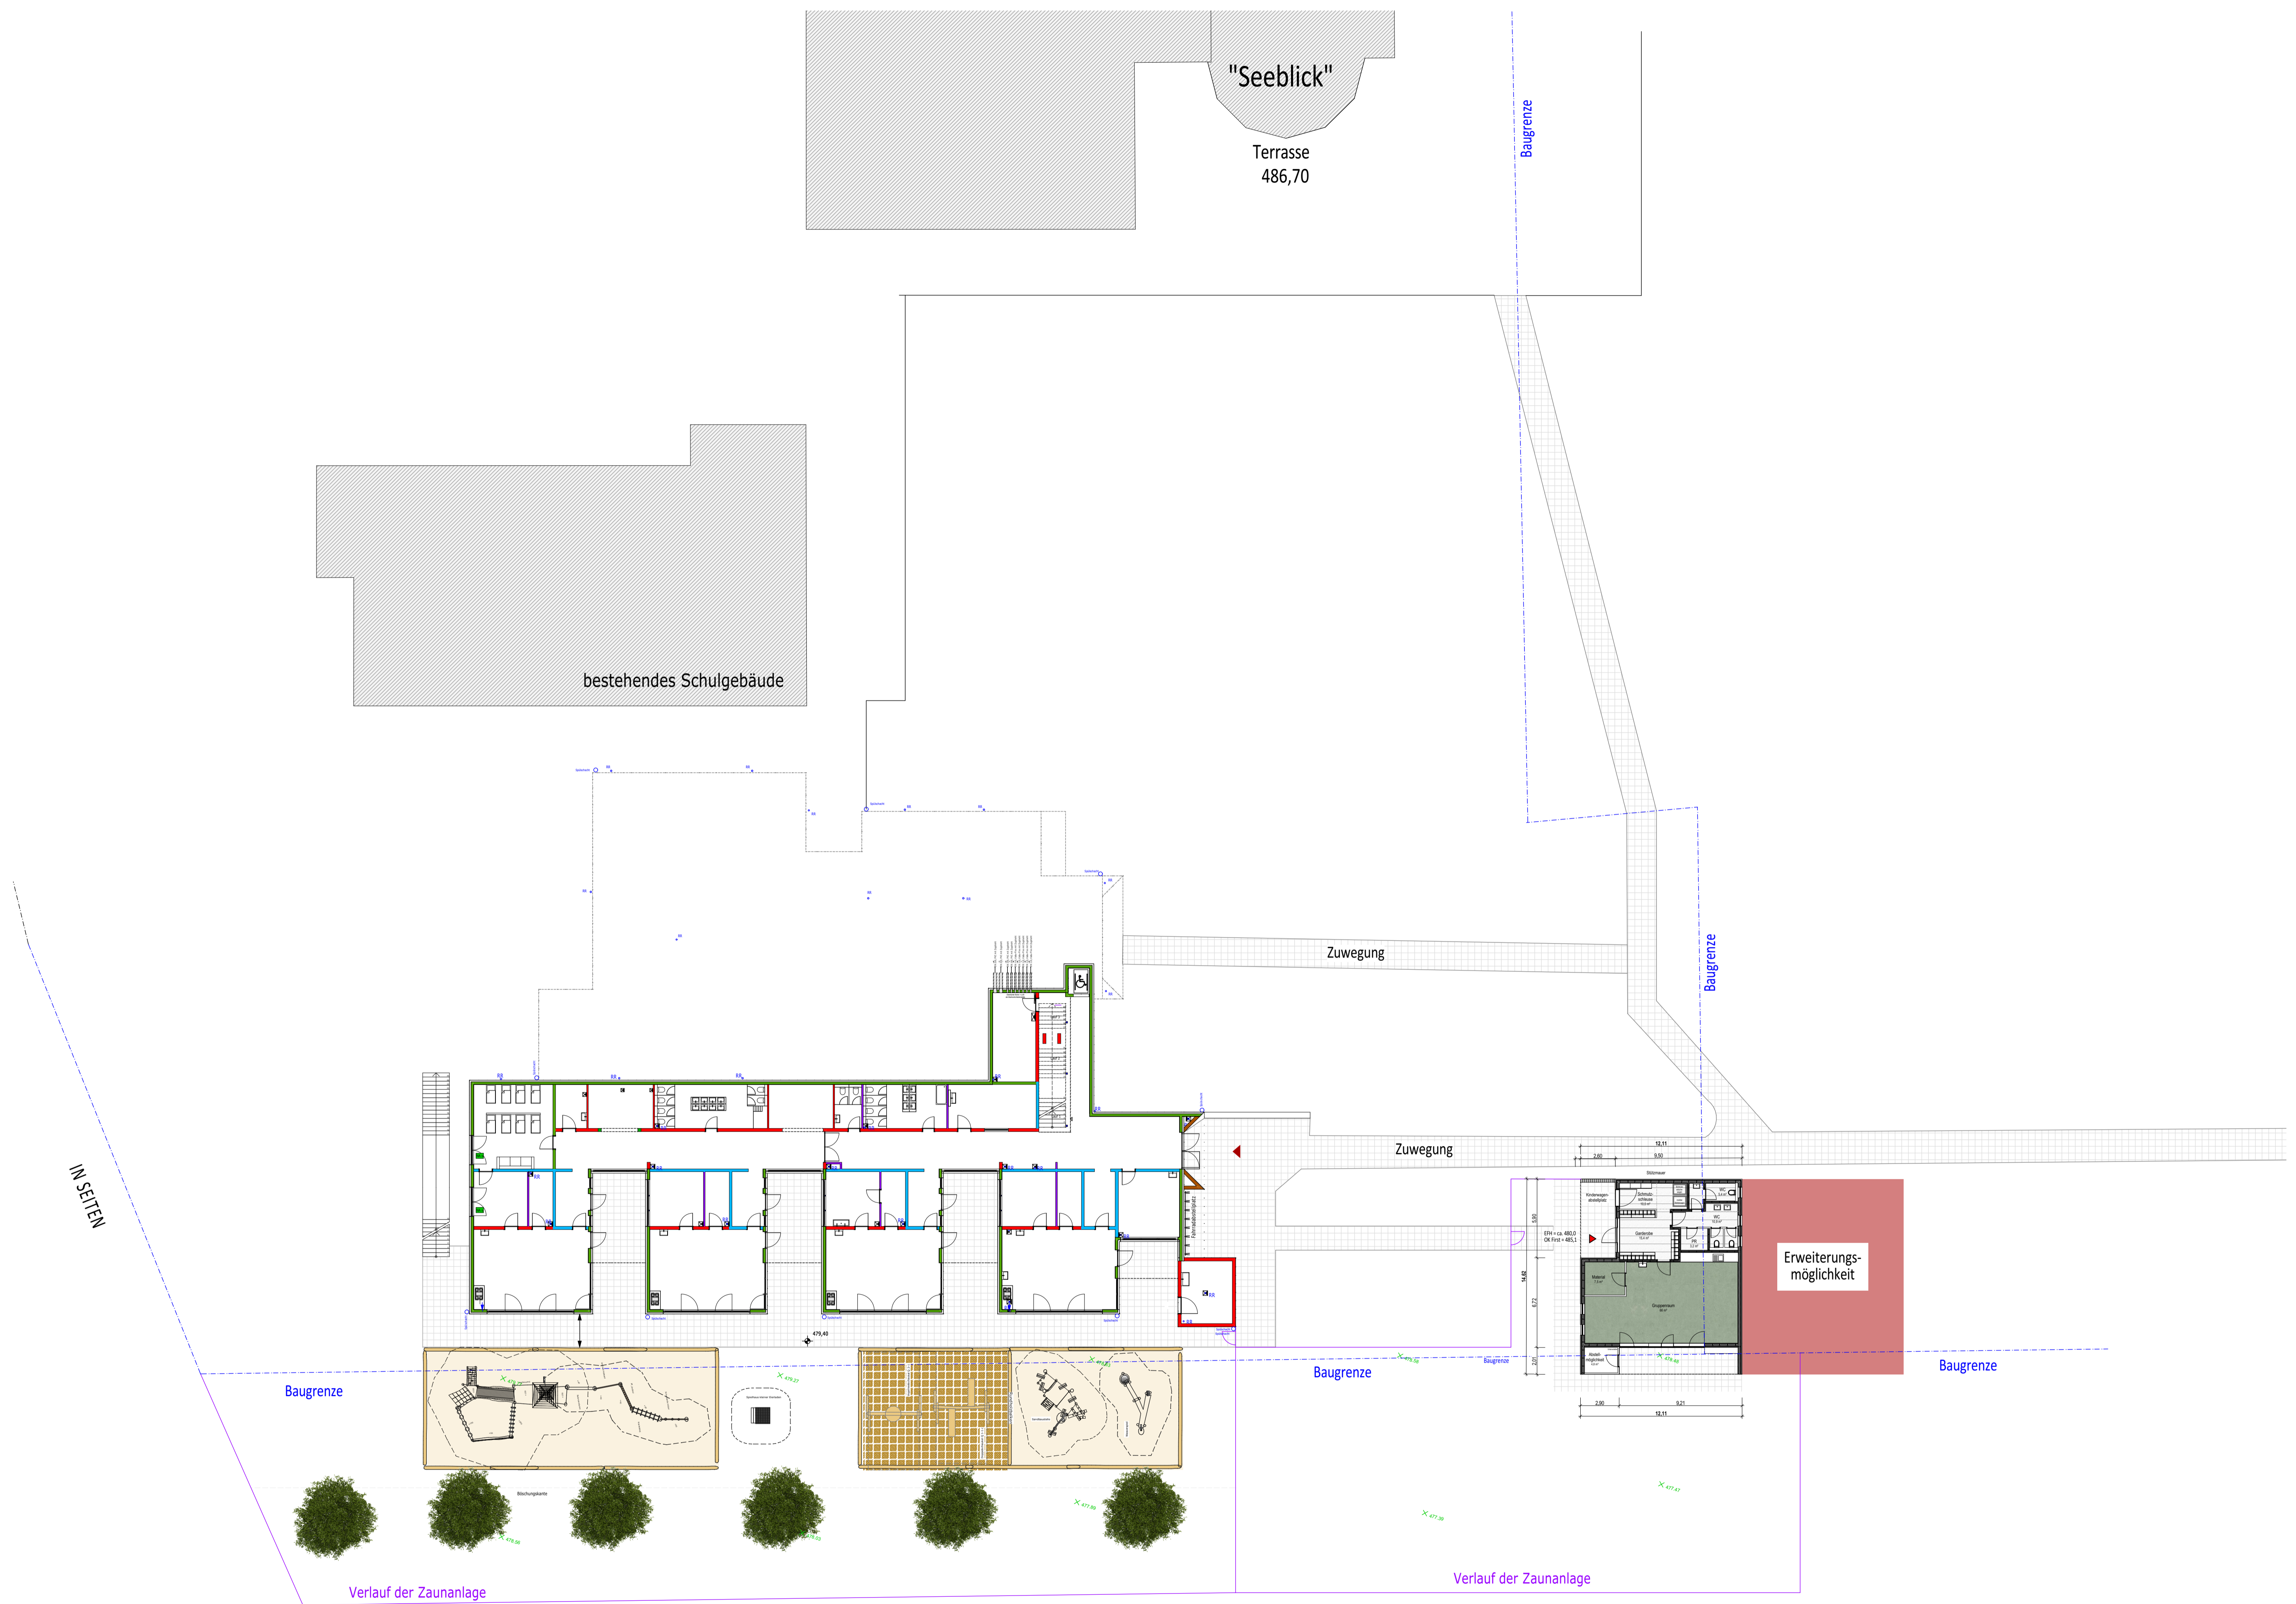

Visualisierung (maßstablos)

Fotoaufnahme auf Augenhöhe,
h= 1,6 m, Mitte Terrasse vom
Seeblick



Bauherr:

GEMEINDE EMPFINGEN

vertreten durch Hr. BM Truffner

Mühlheimer Straße 2 | 72186 Empfingen

Bauvorhaben:

Errichtung einer Schutzhütte

Architekturbüro Beuter:

Desiderius-Lenz-Straße 15
72404 Haigerloch



Projektnummer:

2023-31

Datum:

31.01.2024